


FÖRKLARINGAR

ALLA MÅTT I MM.
NORR UPPÅT I RITNING.

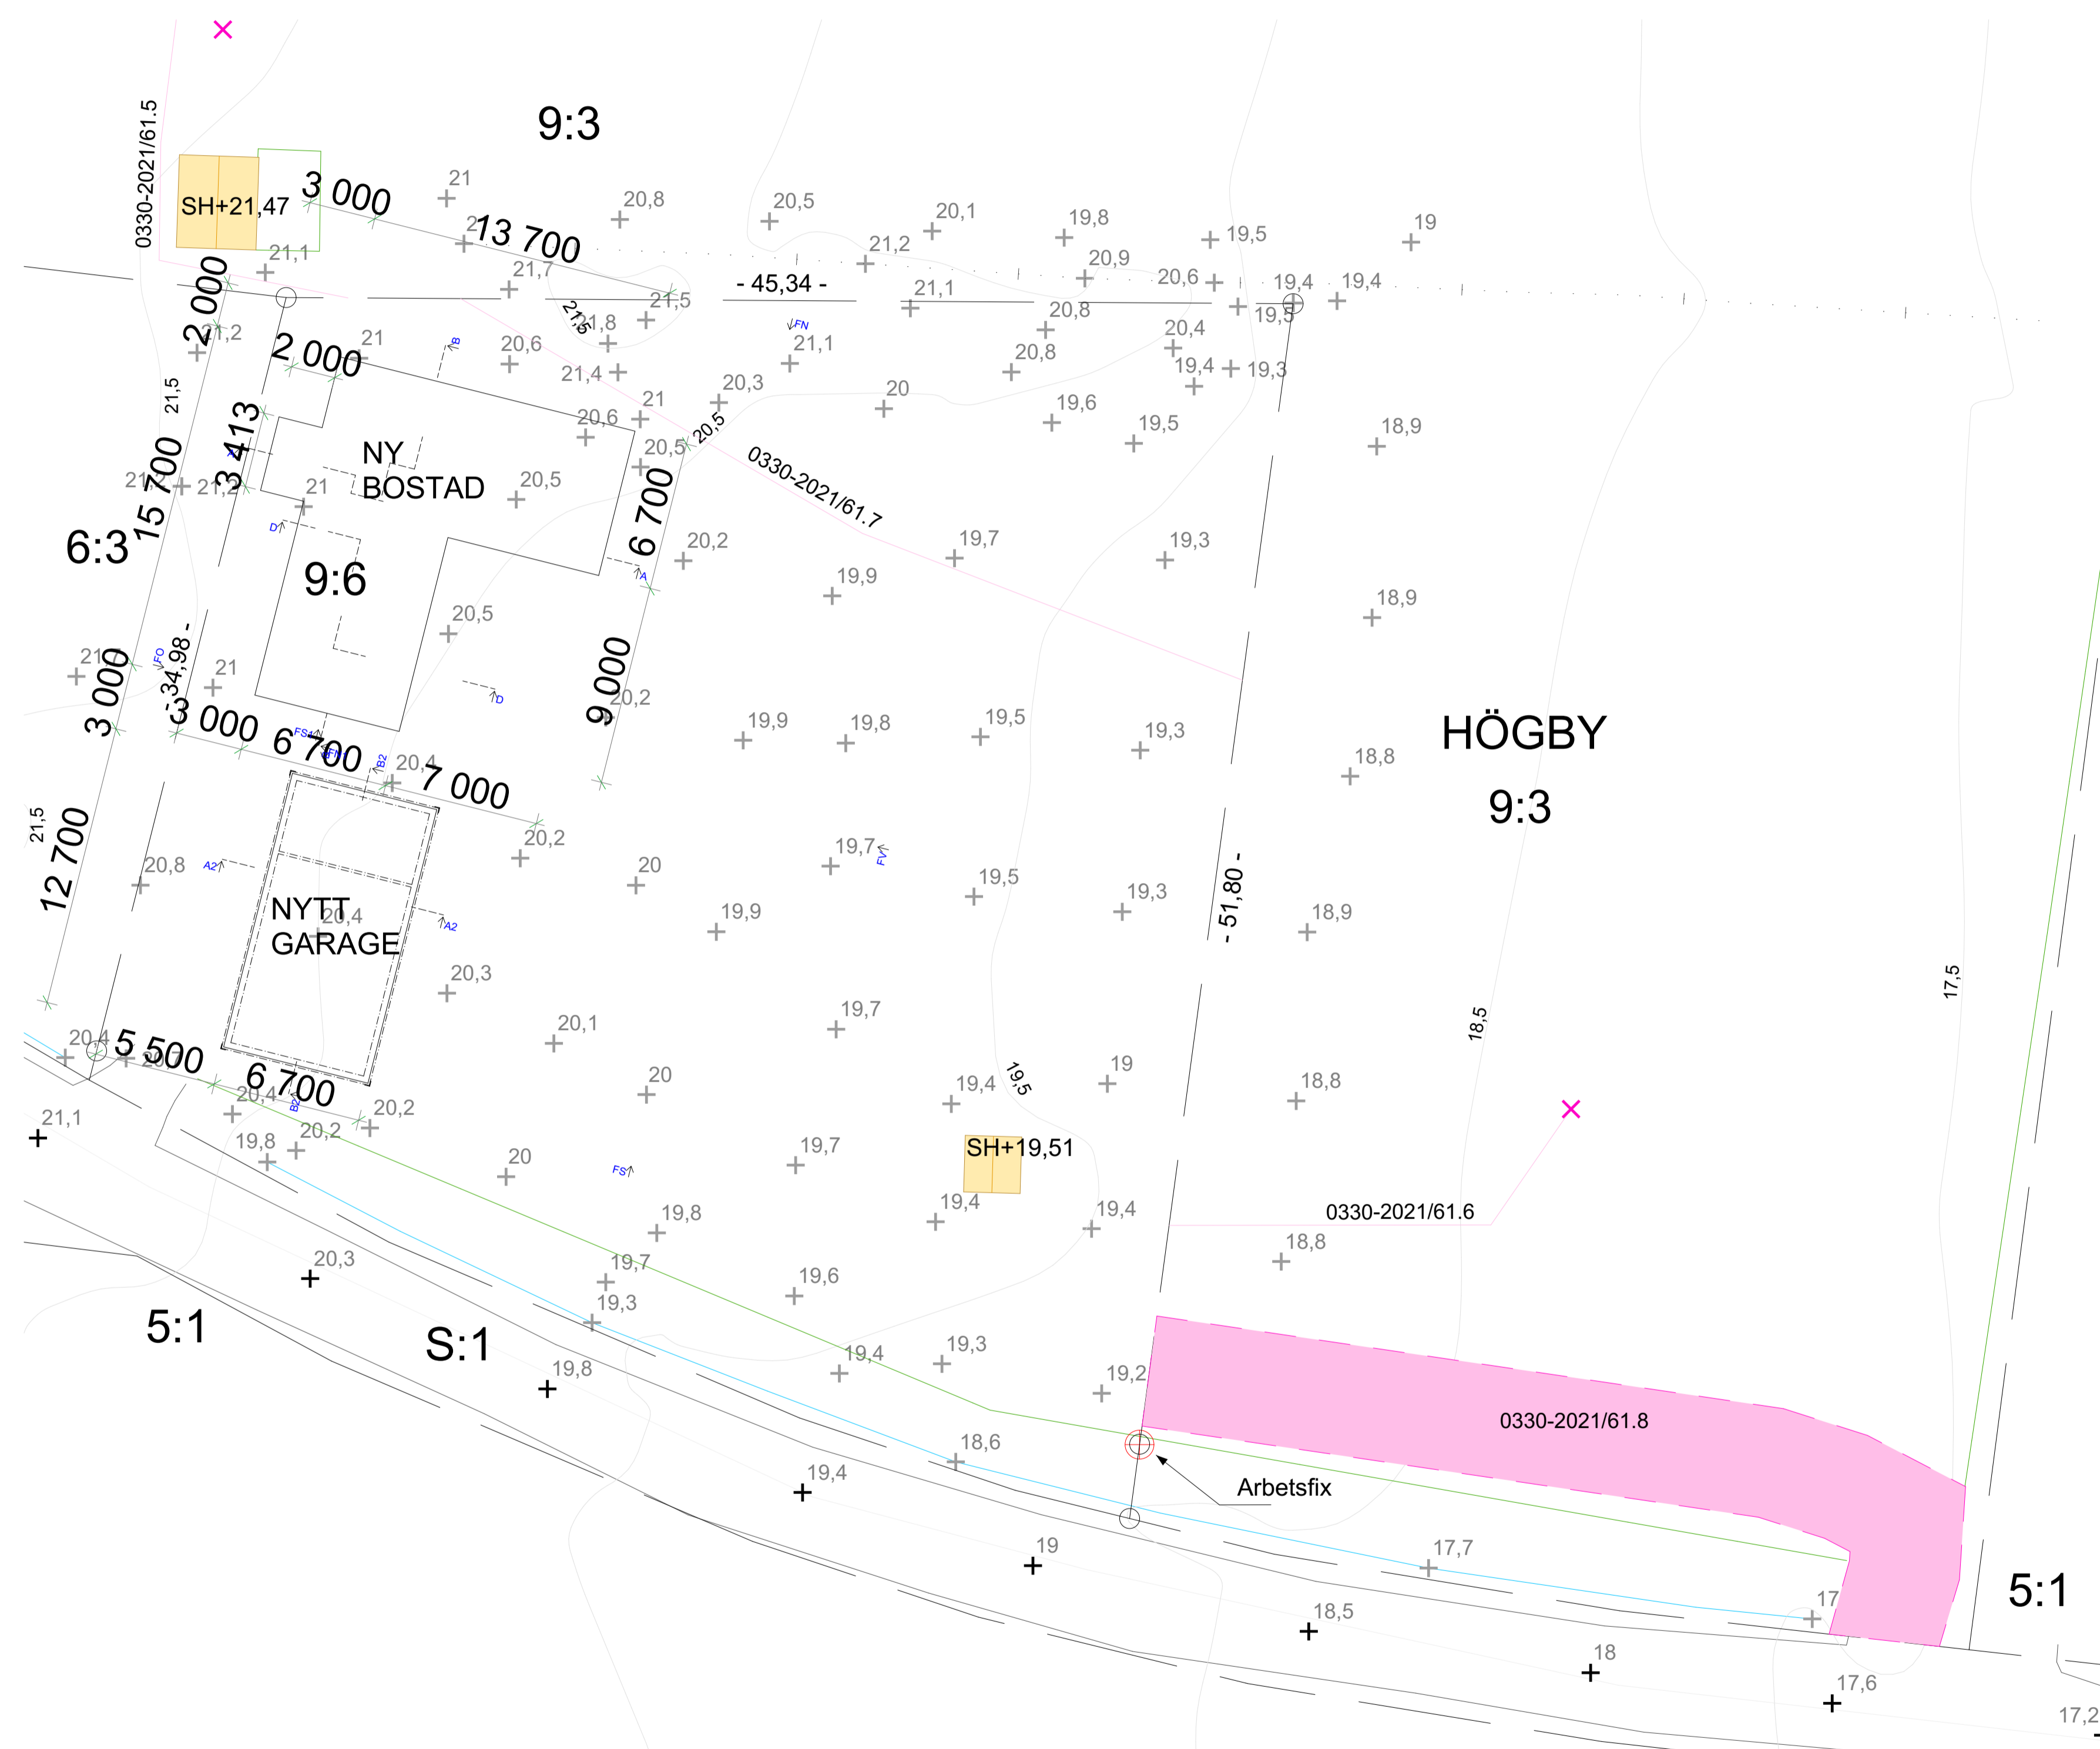

Nybyggnadskarta
1:200


BESTYRKT KARTUTDRAG		Dnr 2022-00007
Fastighet HÖGBY 9:6		Areal 2 210 kvm
Gatuadress: Högbys 45	Kommun: KNIVSTA	
Nybyggnadskartan upprättad: 2022-02-02 av Jonay Herrera Guades	Mätningsseriör:	
	Format: A3L	Skala: 1:400
Koordinatsystem i plan: SWEREF 99 18 00	Koordinatsystem i höjd: RH 2000	
RÄTTIGHETER:		
Fastigheten belastas med följande servitut: 0330-2021/61.7 Last Officialservitut AVLOPP		
Fastigheten har förbehåll till följande servitut: 0330-2021/61.5 Formån Officialservitut VATTENTÄKT, VATTENLEDNING; 0330-2021/61.6 Formån Officialservitut AVLOPP; 0330-2021/61.8 Formån Officialservitut VÄG		
På fastigheten kan avtalservitut förekomma som ej redovisas i kartan. Ledningar för el, tele, optik och fjärrvärme m.m. kan finnas inom området. Beakta ledningsanvisning före schaktning.		
BETECKNINGAR		
Komplementbyggnad	Gränspunkt	
Servitut	Arbetsfix	
Fastighetsgräns	Markhöjd	
Höjdkurva	Gatupunkt	
Vägkant	Servitut	
Stängsel	SH +0,0 Sockelhöjd	
Staket	- 0,00 - Gränslängd	
Servitut	VRA Trakt	
Dike	1:2 Fastighetsbeteckning	
Denna karta är giltig i högst två år från att kartan togs fram. Detta gäller under förutsättning att ändringar såsom markförändringar och fastighetsregleringar inte sker under perioden, vid ändringar behöver kartan revideras.		

BET	ÄNDRING AVSER	DATUM	Sign.
<h2>Villa Myhren</h2>			
LUPPDRAG NR	RITAD AV	HANDLAGGARE	
001	JE	JE	
DATUM	ANSVARIG		
2020-06-14	SM		
NYBYGGNADSKARTA			
HÖGBY 9:6			
SKALA	NUMMER	BET	
1:200	A.001		




Plan 0
1:100

BET	ANDRING AVSER	DATUM	Sign.
Villa Myhren			
LUPPORAG NR 001	RITAD AV JE	HANDLÄGGARE JE	
DATUM 2020-06-14	ANSVARIG SM		
BOTTENPLAN			
HÖGSBY 9:6			
SKALA 1:100	NUMMER A-40-1-100	BET	

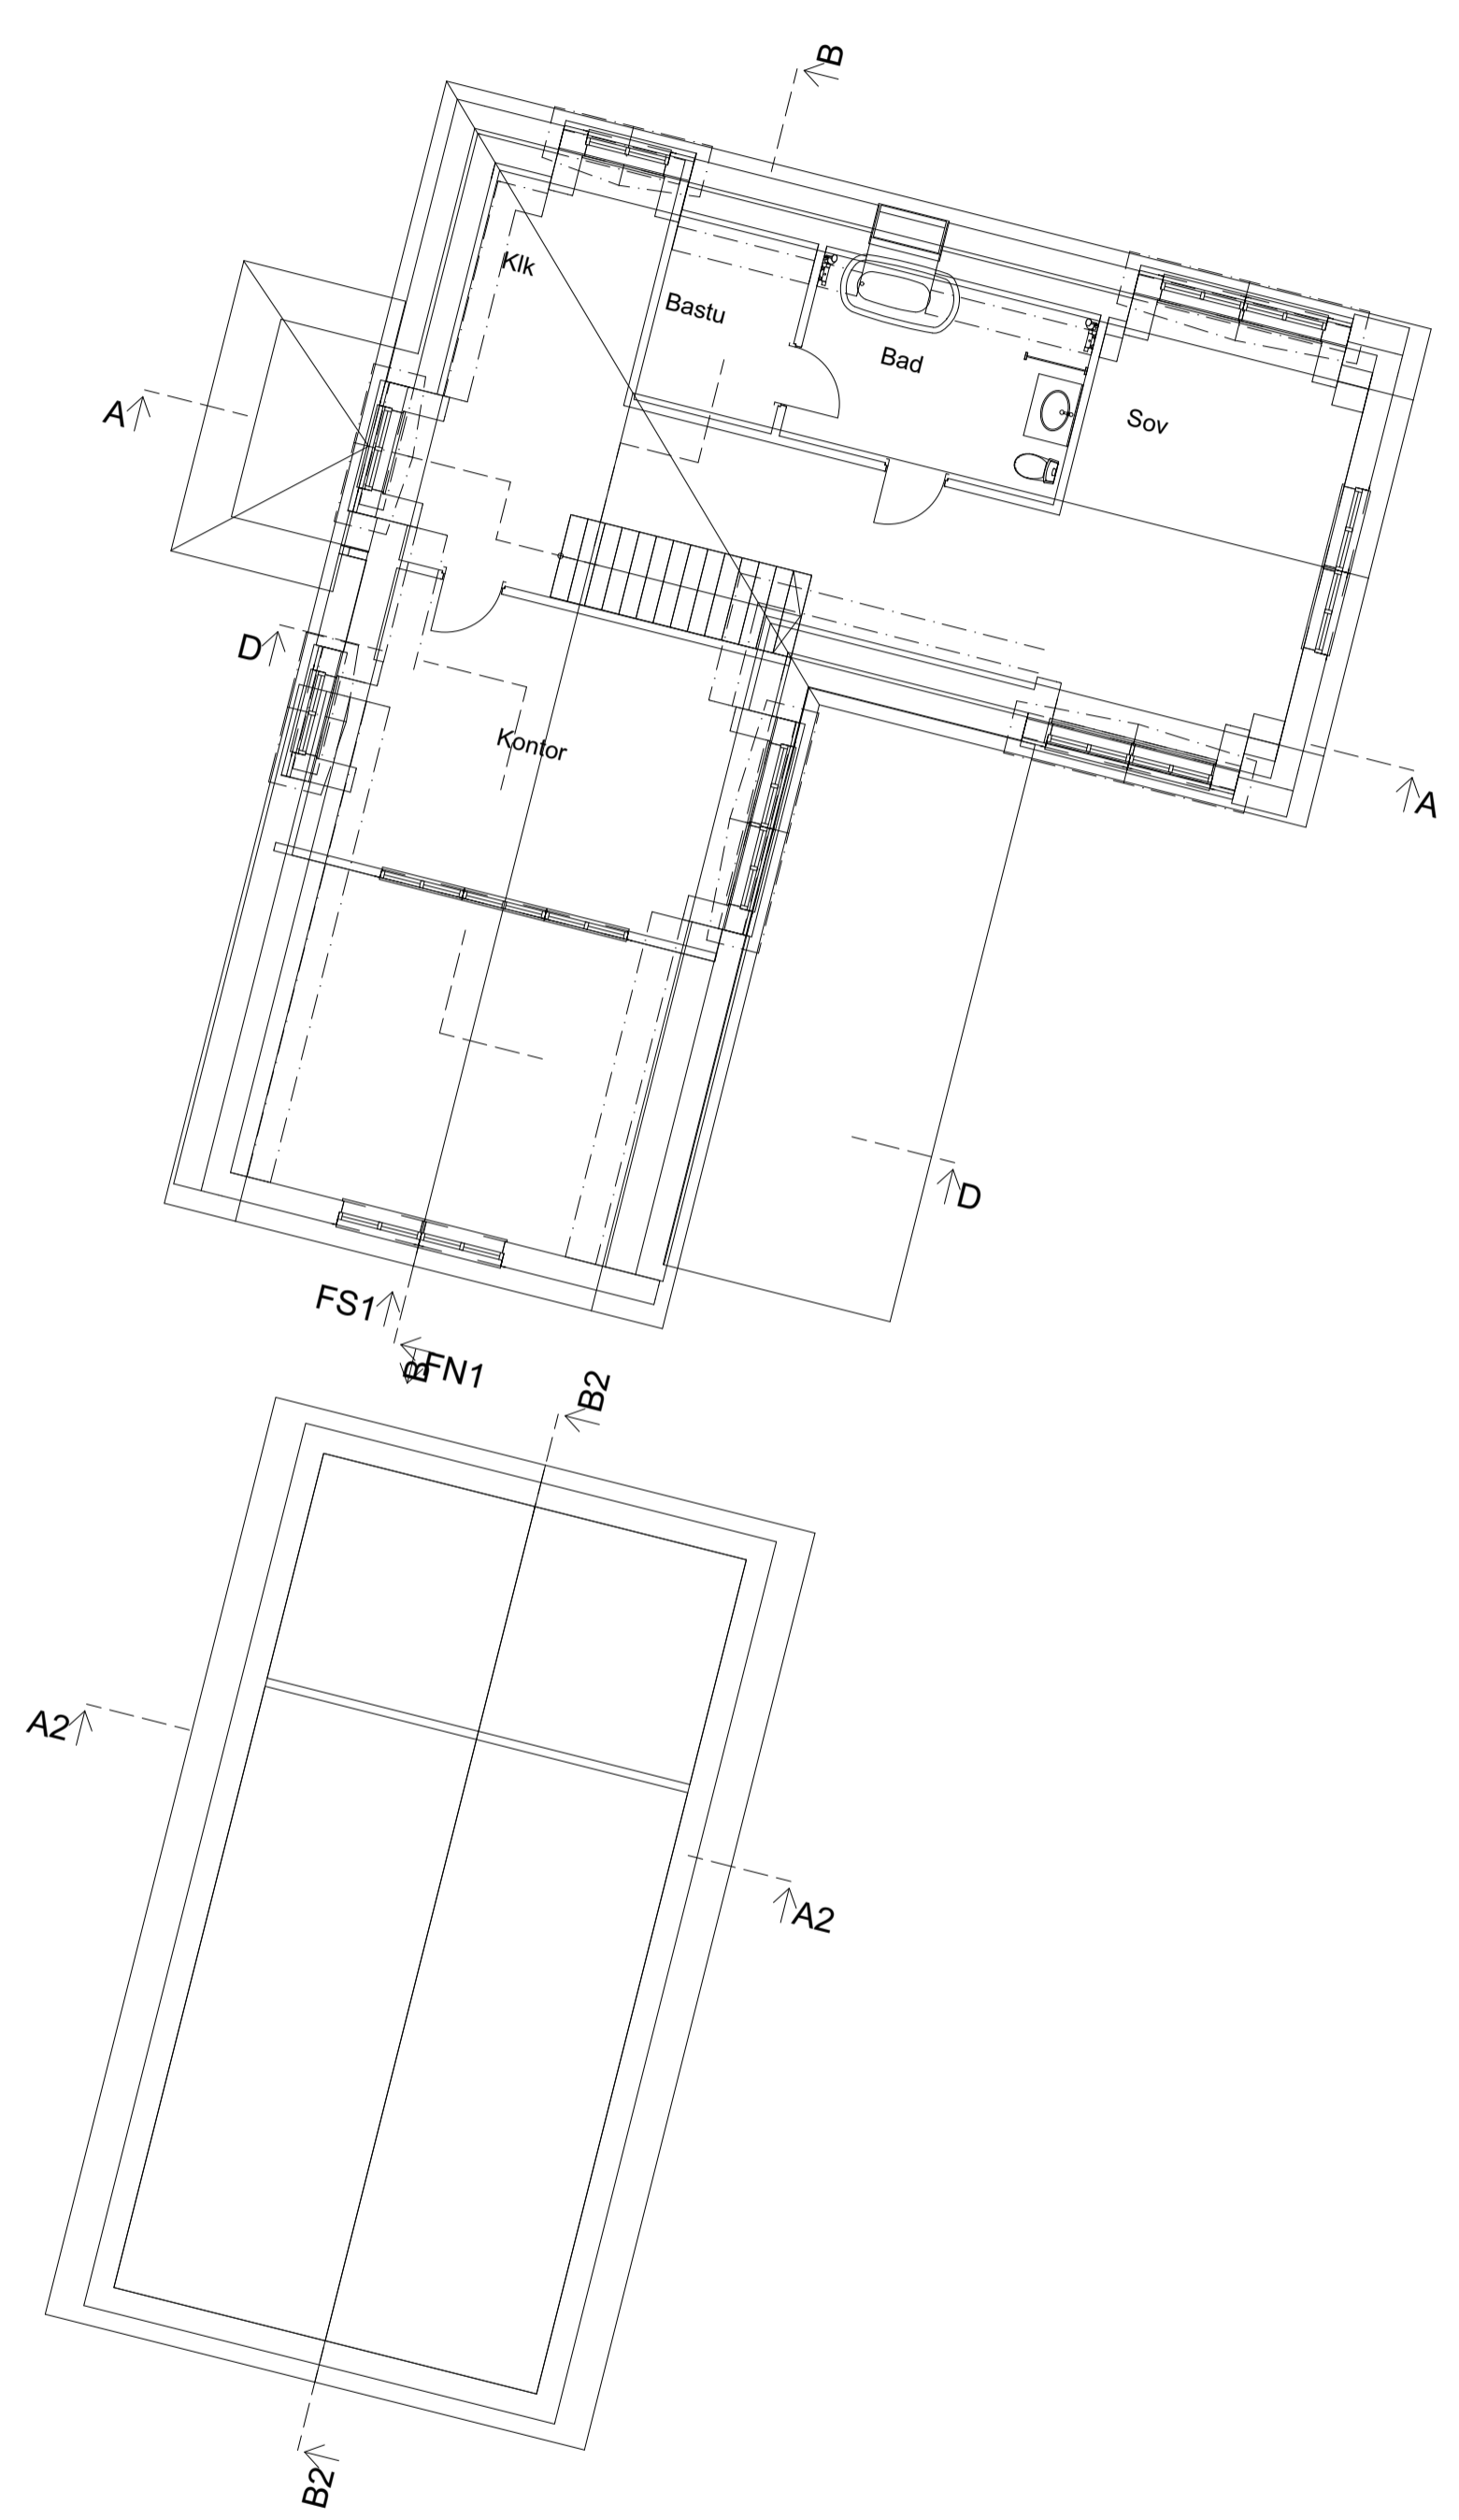


Plan 1
1:100

BET	ÄNDRING AVSER	DATUM	Sign.
Villa Myhren			
LUPPORAG NR 001	RITAD AV JE	HANDLÄGGARE JE	
DATUM 2020-06-14	ANSVÄRRIG SM		
PLAN 1 TR			
HÖGSBY 9:6			
SKALA 1:100	NUMMER A-40-1-101	BET	

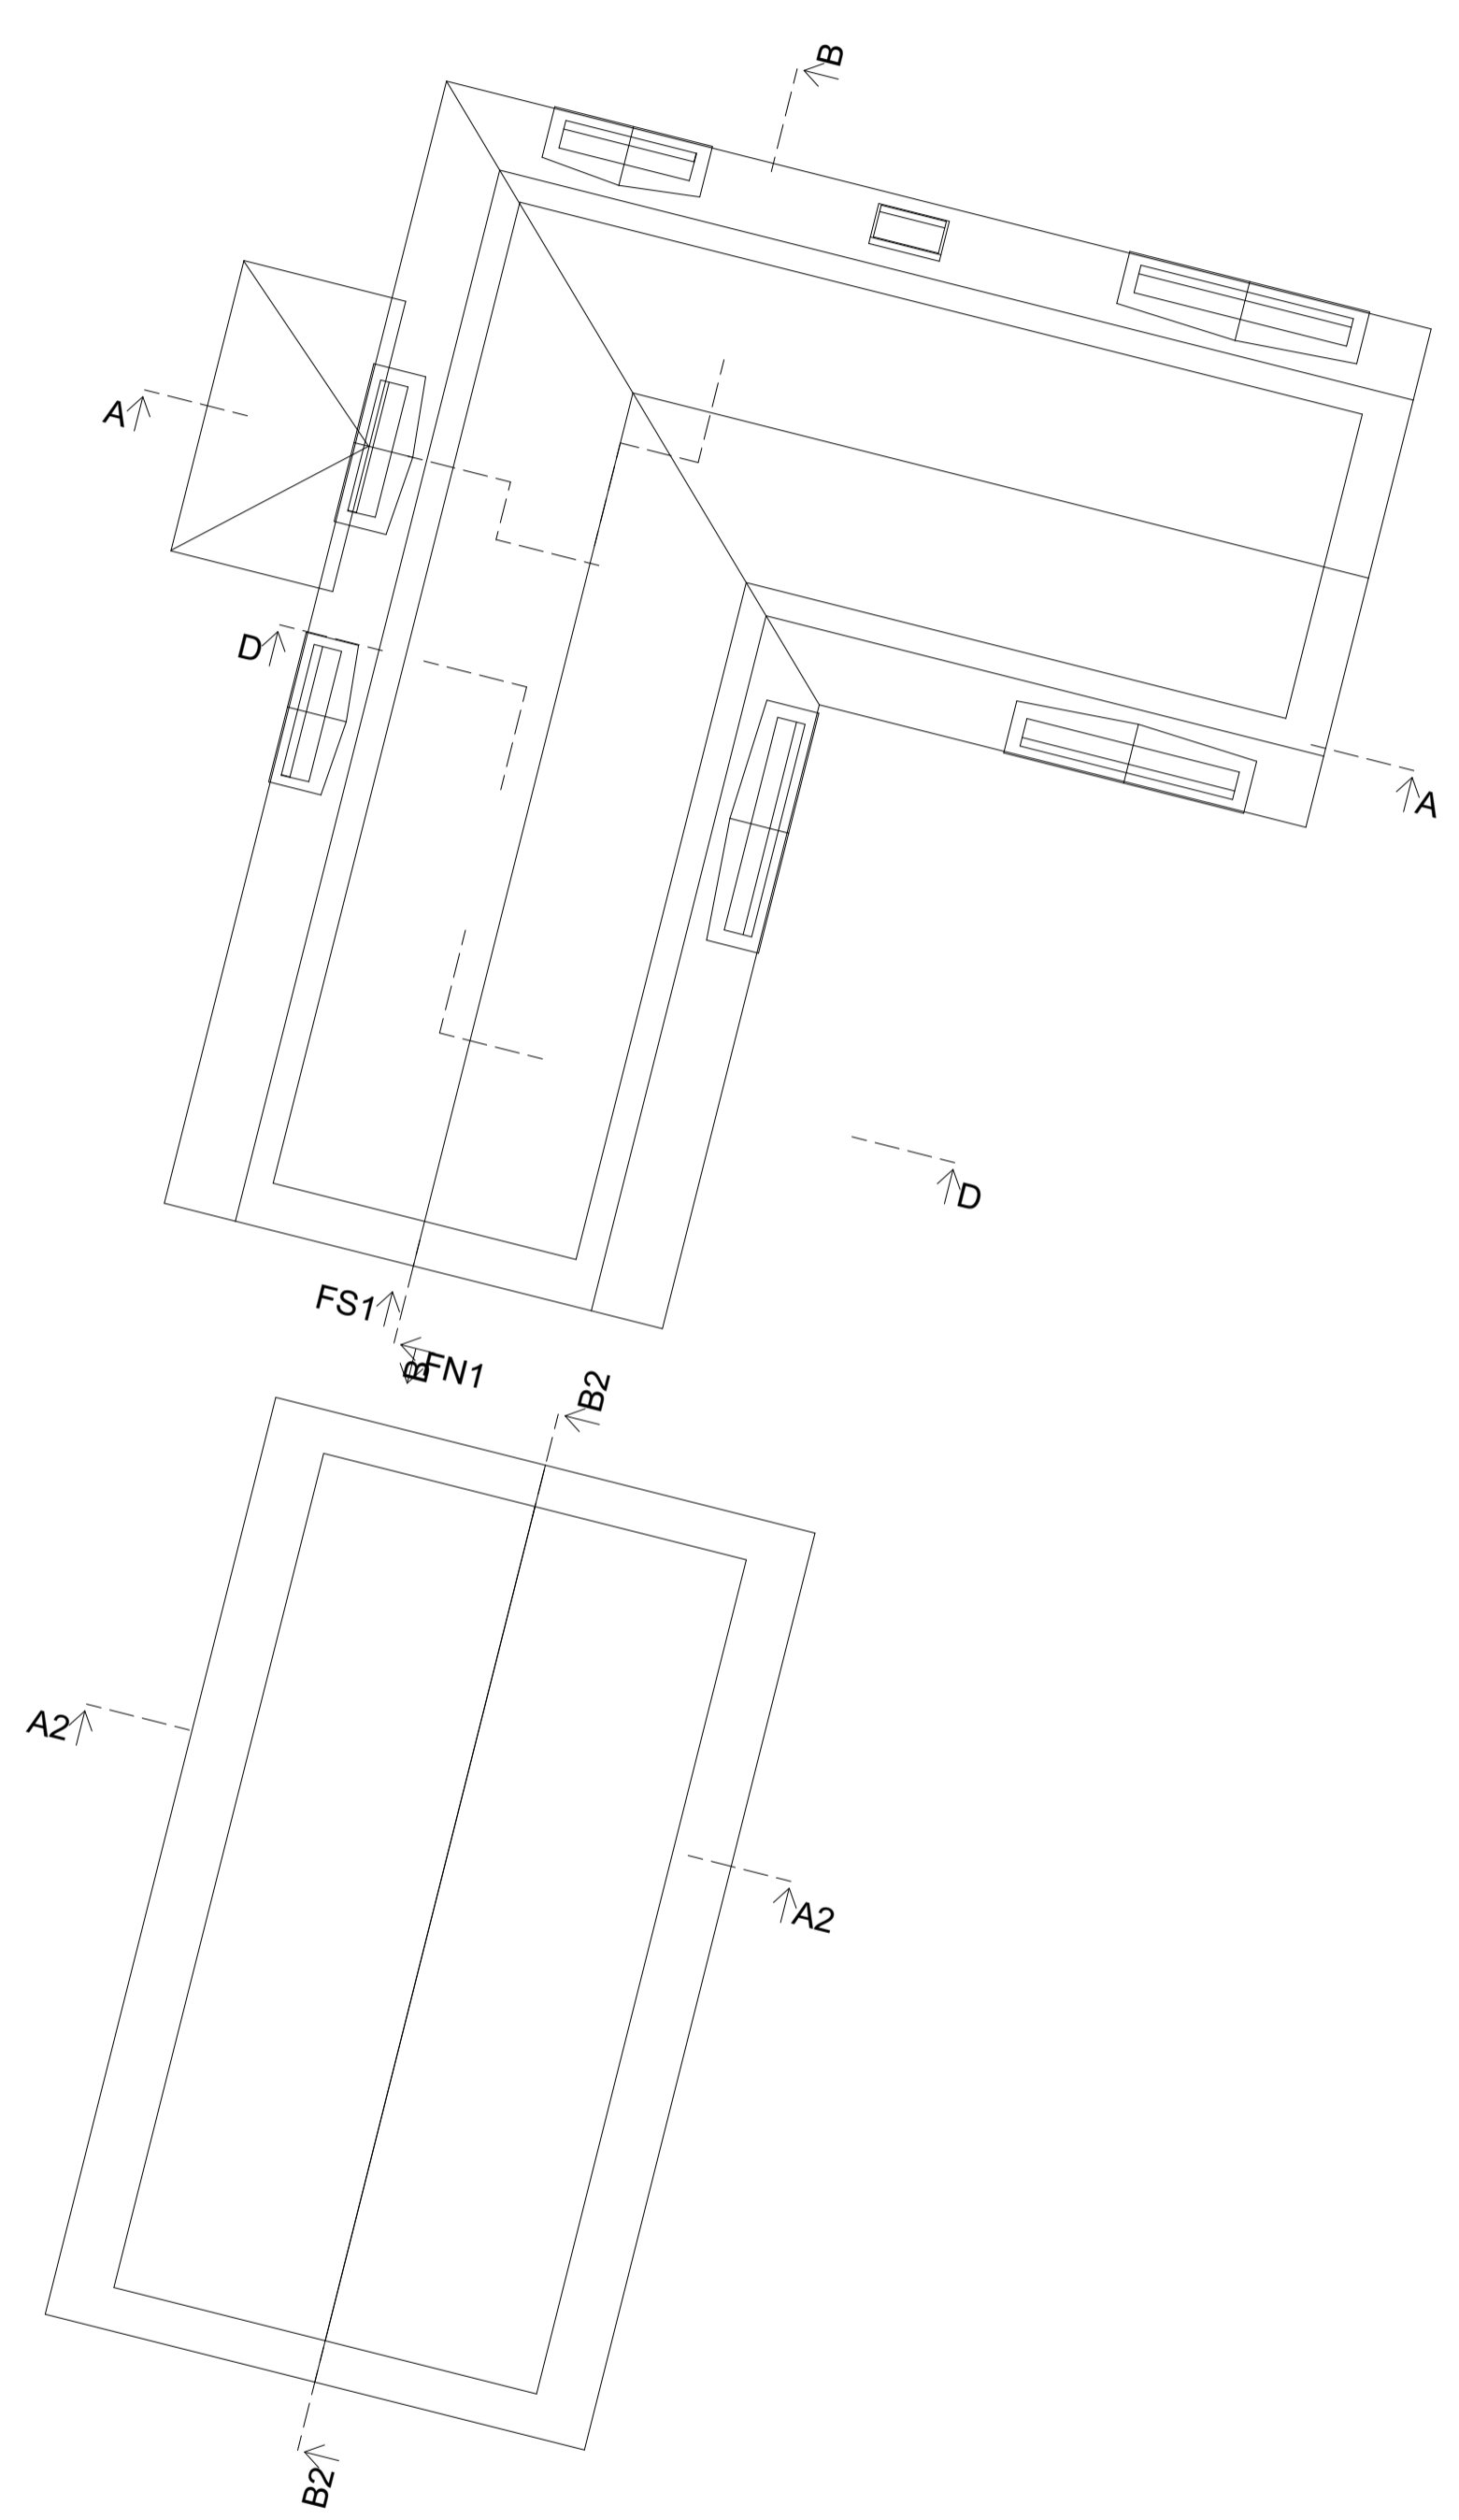

Plan 2
1:100


BET	ÄNDRING AVSER	DATUM	Sign.
Villa Myhren			
LUPPORAG NR 001	RITAD AV JE	HANDLÄGGARE JE	
DATUM 2020-06-14	ANSVÄRRIG SM		
TAKPLAN			
HÖGSBY 9:6			
SKALA 1:100	NUMMER A-40-1-102	BET	

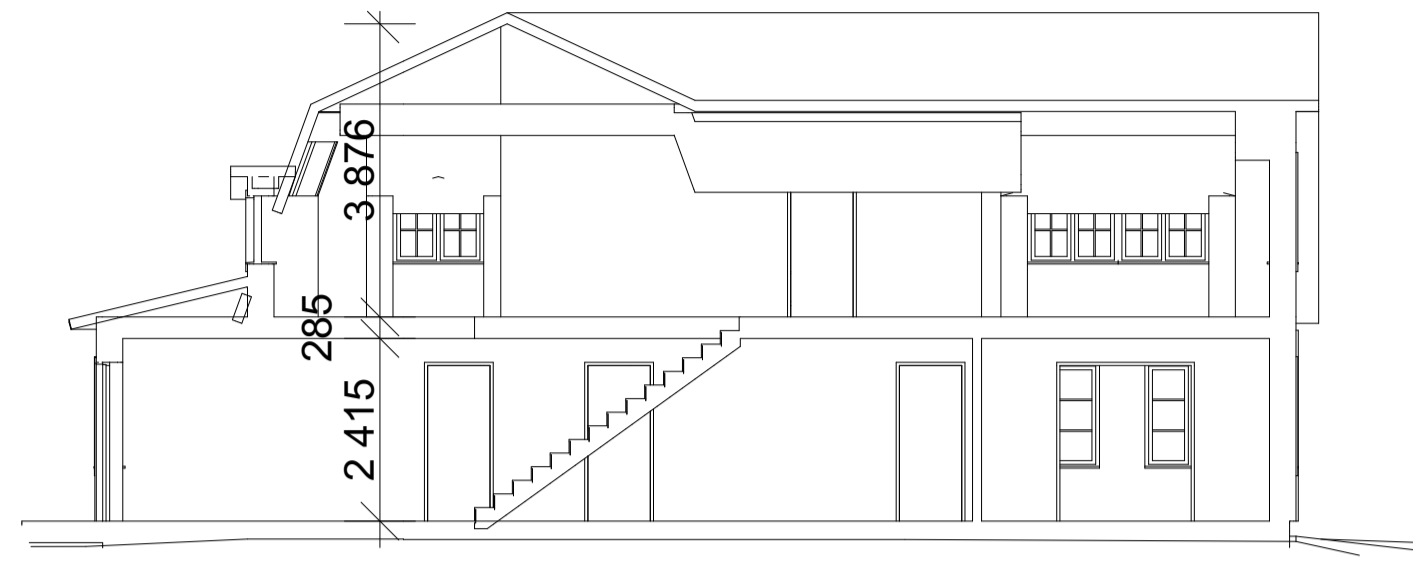


Sektion A
1:100



Sektion B
1:100




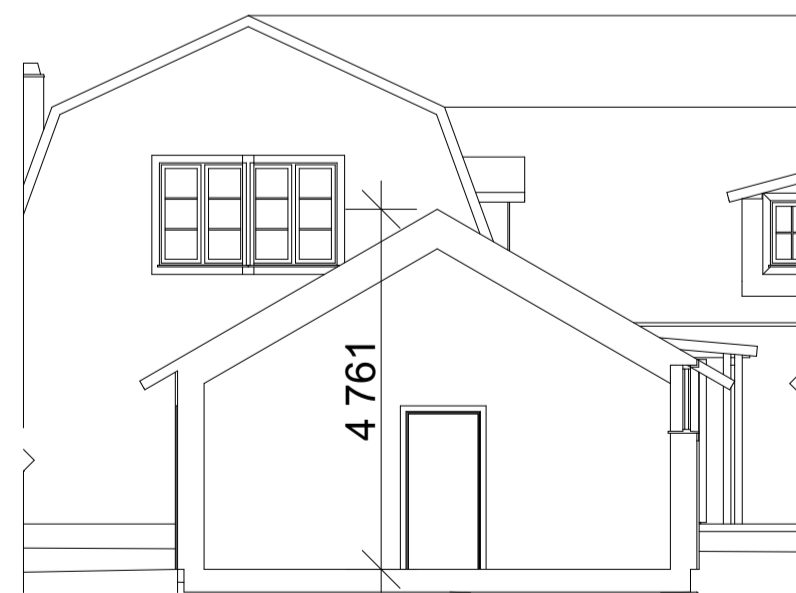


Sektion A2
1:100

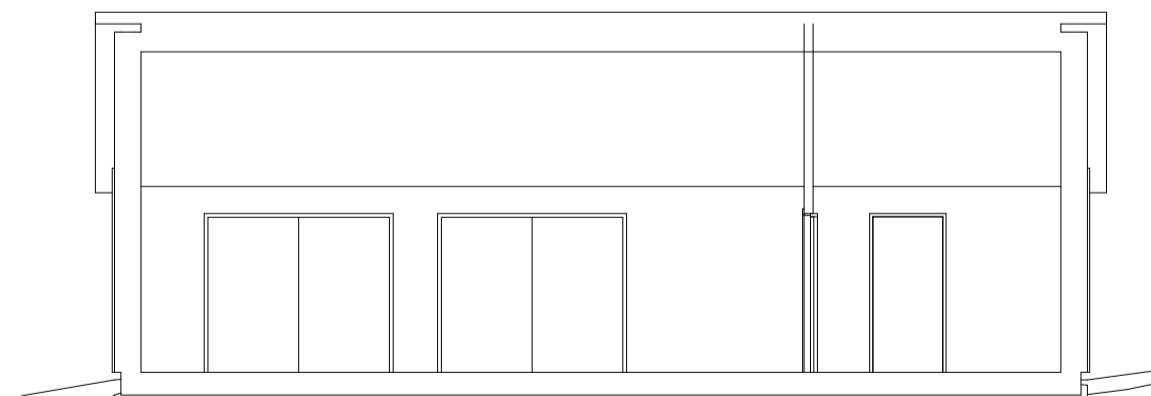


Sektion B2
1:100


BET	ÄNDRING AVSEER	DATUM	Sign.
Villa Myhren			
URPÖRAG NR 001	RITAD AV JE	HANDLÄGGARE JE	
DATUM 2020-06-14	ANSVÄRRIG SM		
SEKTIONER			
HÖGSBY 9:6			
SKALA 1:100	NUMMER A-40-2-100	BET	

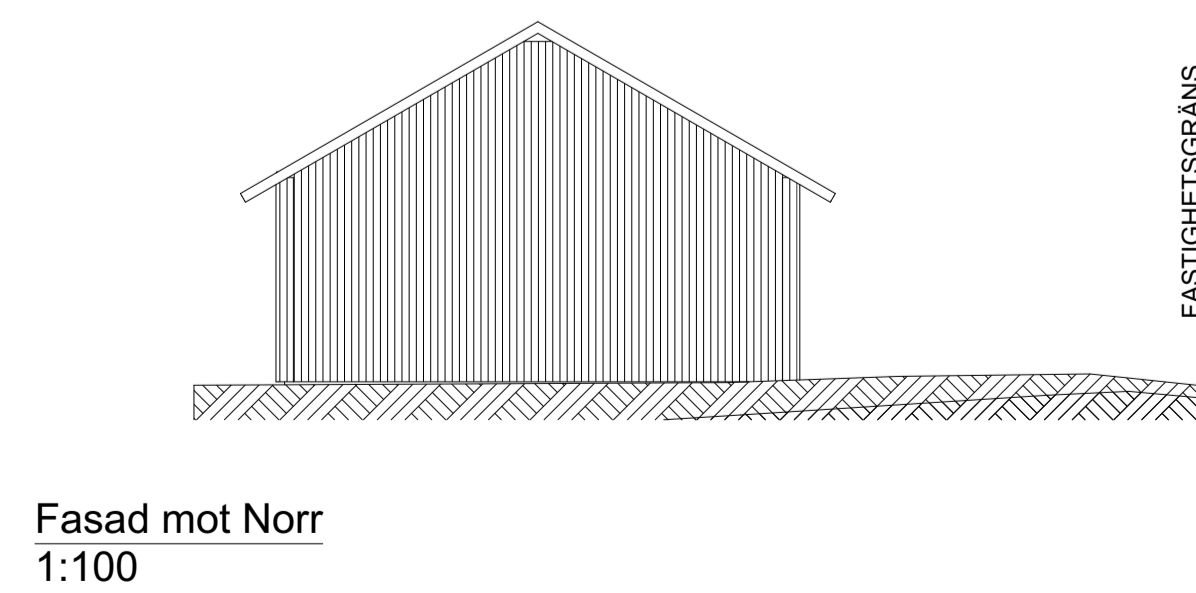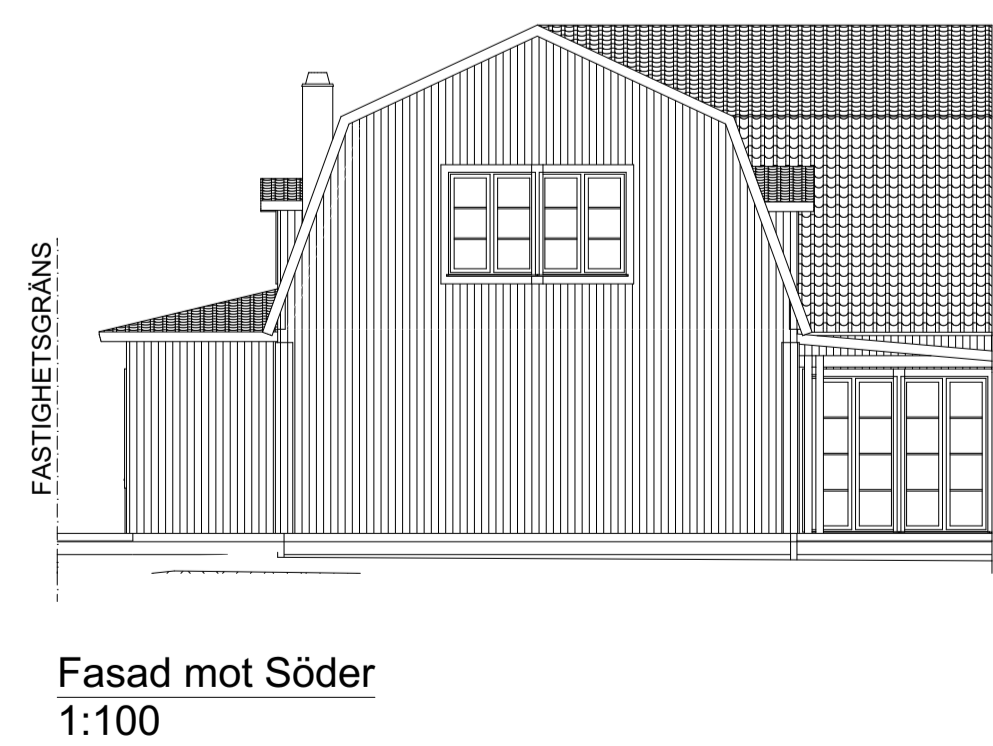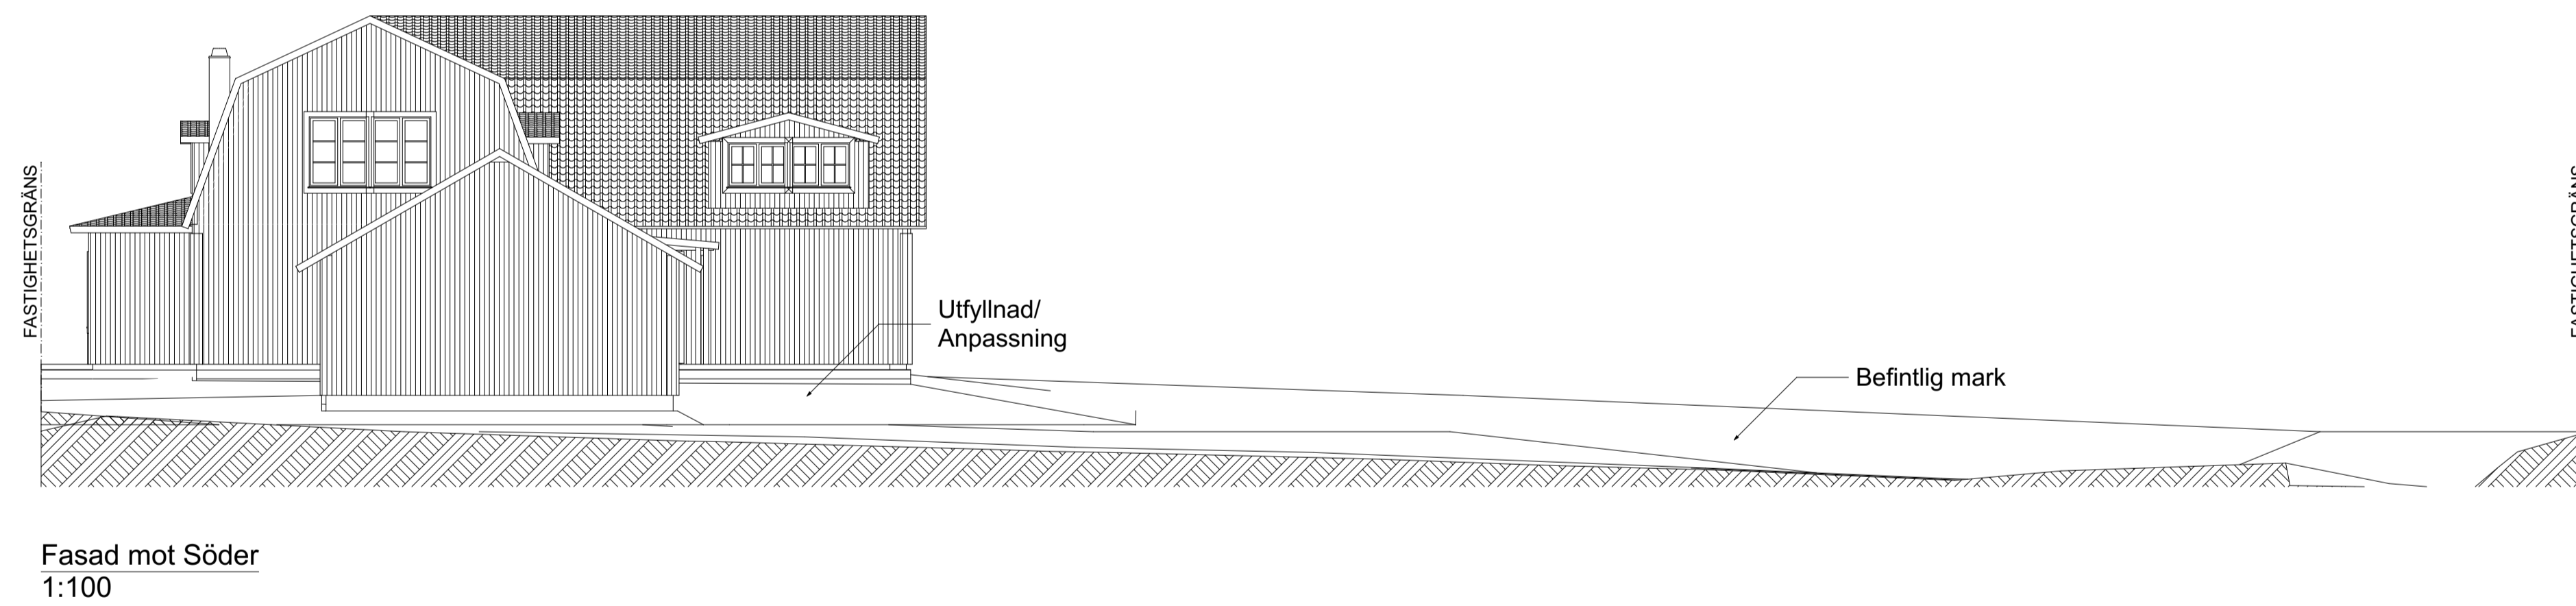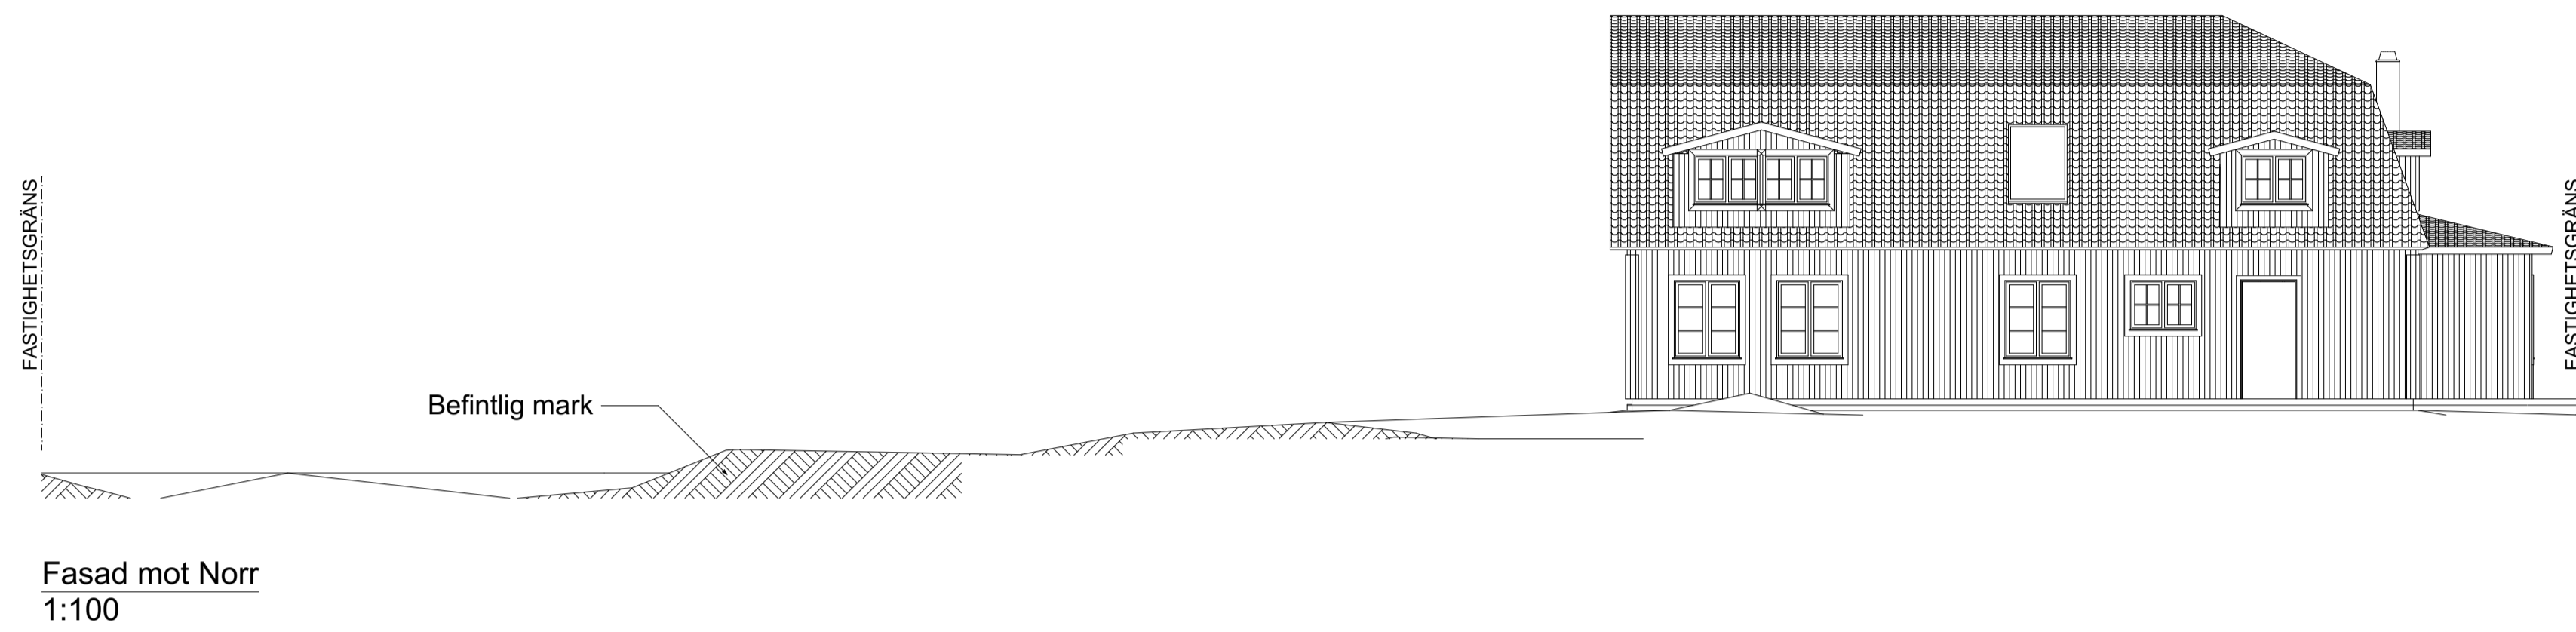

BET	ÄNDRING AVSER	DATUM	Sign.
Villa Myhren			
UPPDRAG NR 001	RITAD AV JE	HANDLÄGGARE JE	
DATUM 2020-06-14	ANSVÄRRIG SM		
FASADER			
HÖGSBY 9:6			
SKALA 1:100	NUMMER A-40-3-100	BET	

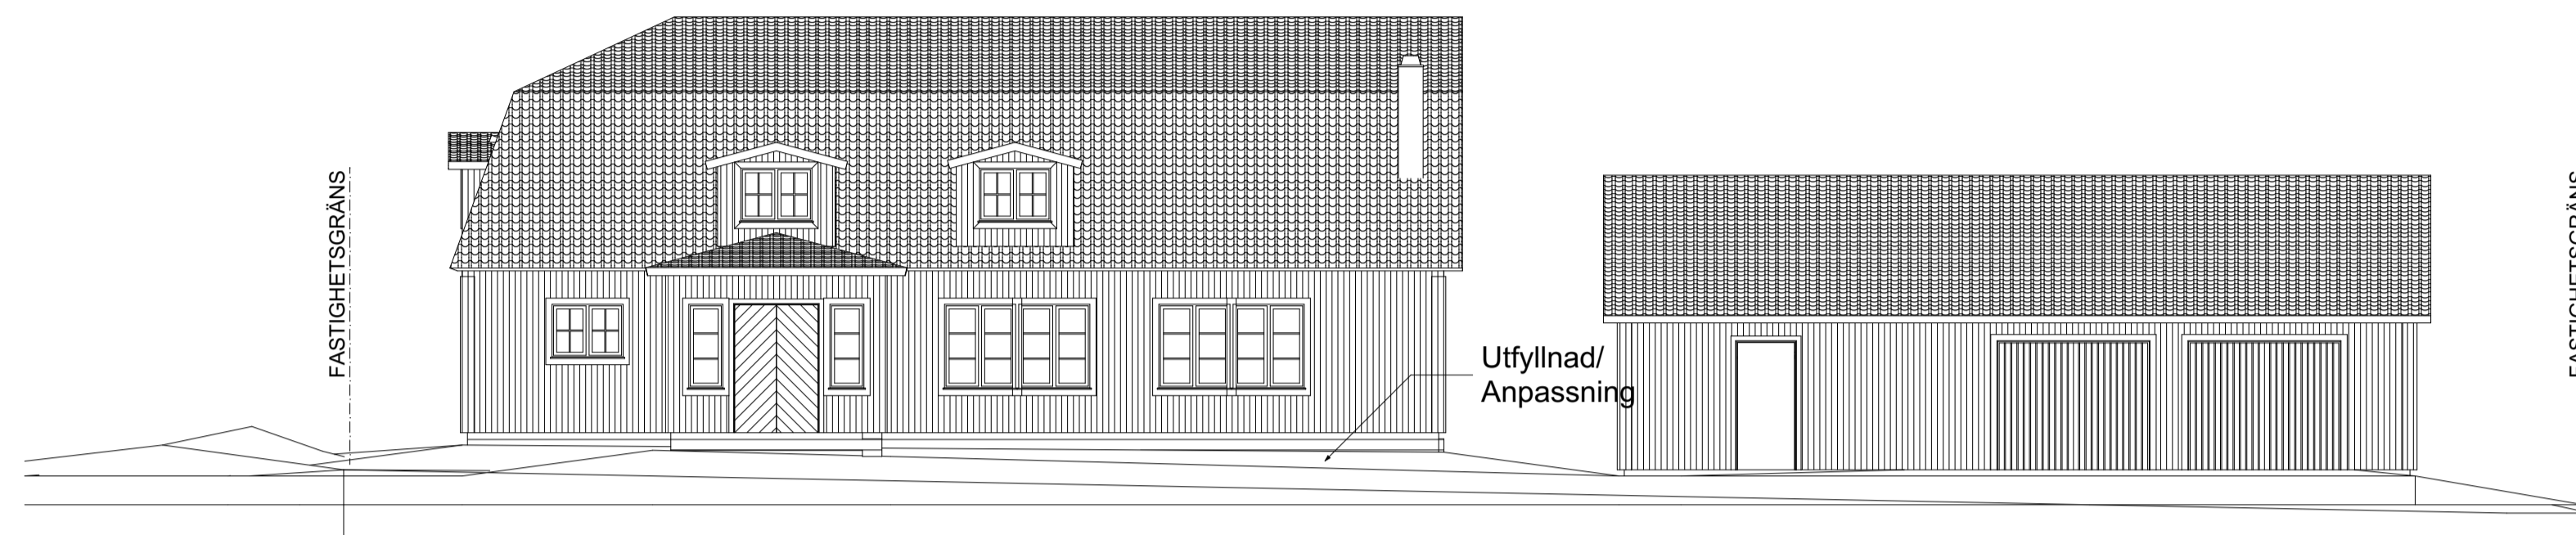

Fasad mot Öster
1:100

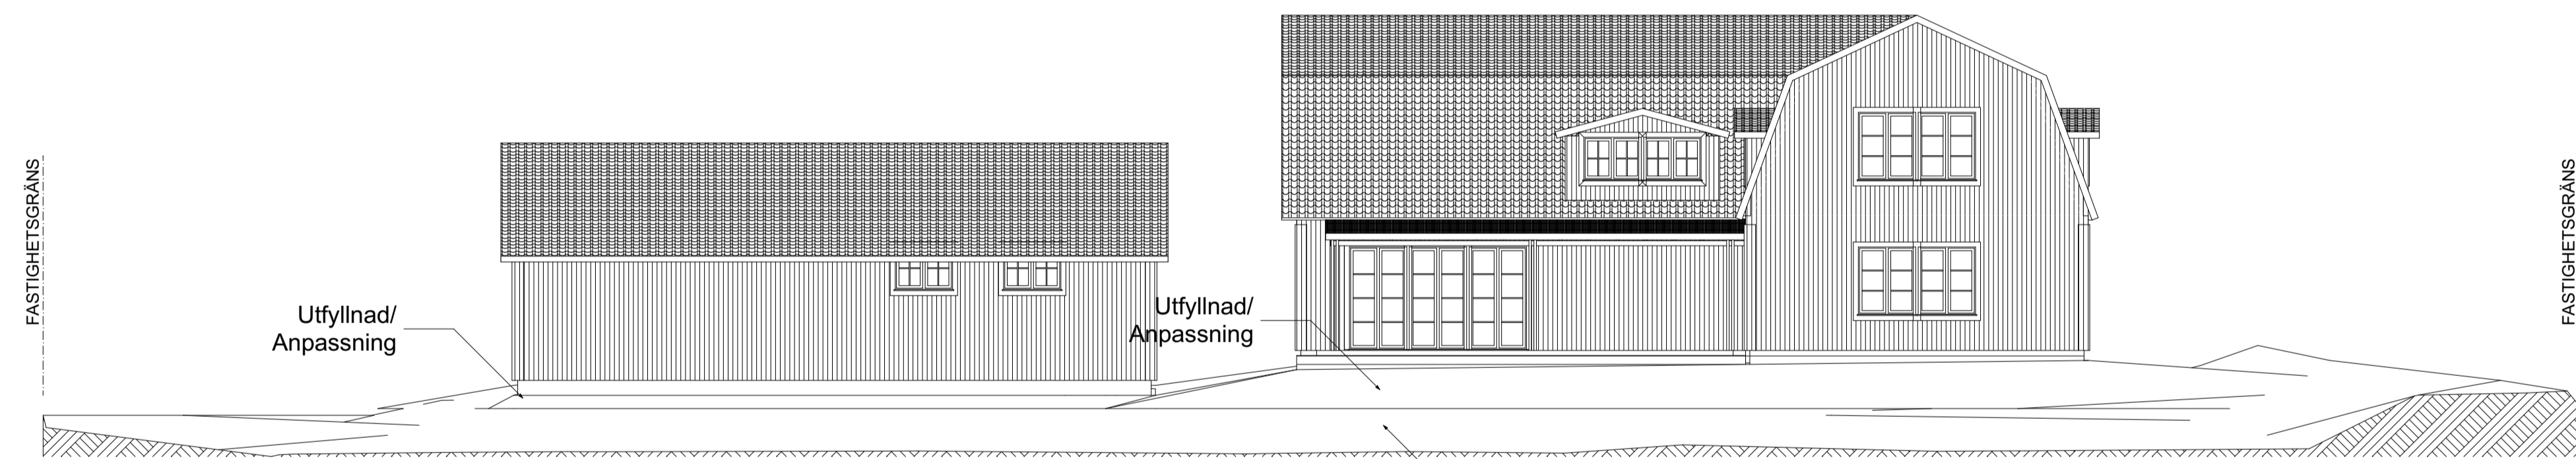

Fasadmot väster
1:100

BET	ÄNDRING AVSER	DATUM	Sign.
Villa Myhren			
UPPDRAG NR 001	RITAD AV JE	HANDLÄGGARE JE	
DATUM 2020-06-14	ANSVARIG SM		
FASADER			
HÖGSBY 9:6			
SKALA 1:100	NUMMER A-40-3-101	BET	



Kök



Vy mot NV



Vardr




Vy mot N/Entré



Vy mot O

BET	ÄNDRING AVSER	DATUM	Sign.
Villa Myhren			
LUPPORAG NR 001	RITAD AV JE	HANDLÄGGARE JE	
DATUM 2020-06-14	ANSVÄRIG SM		
VYER			
HÖGSBY 9:6			
SKALA 1:100	NUMMER A-49-1	BET	

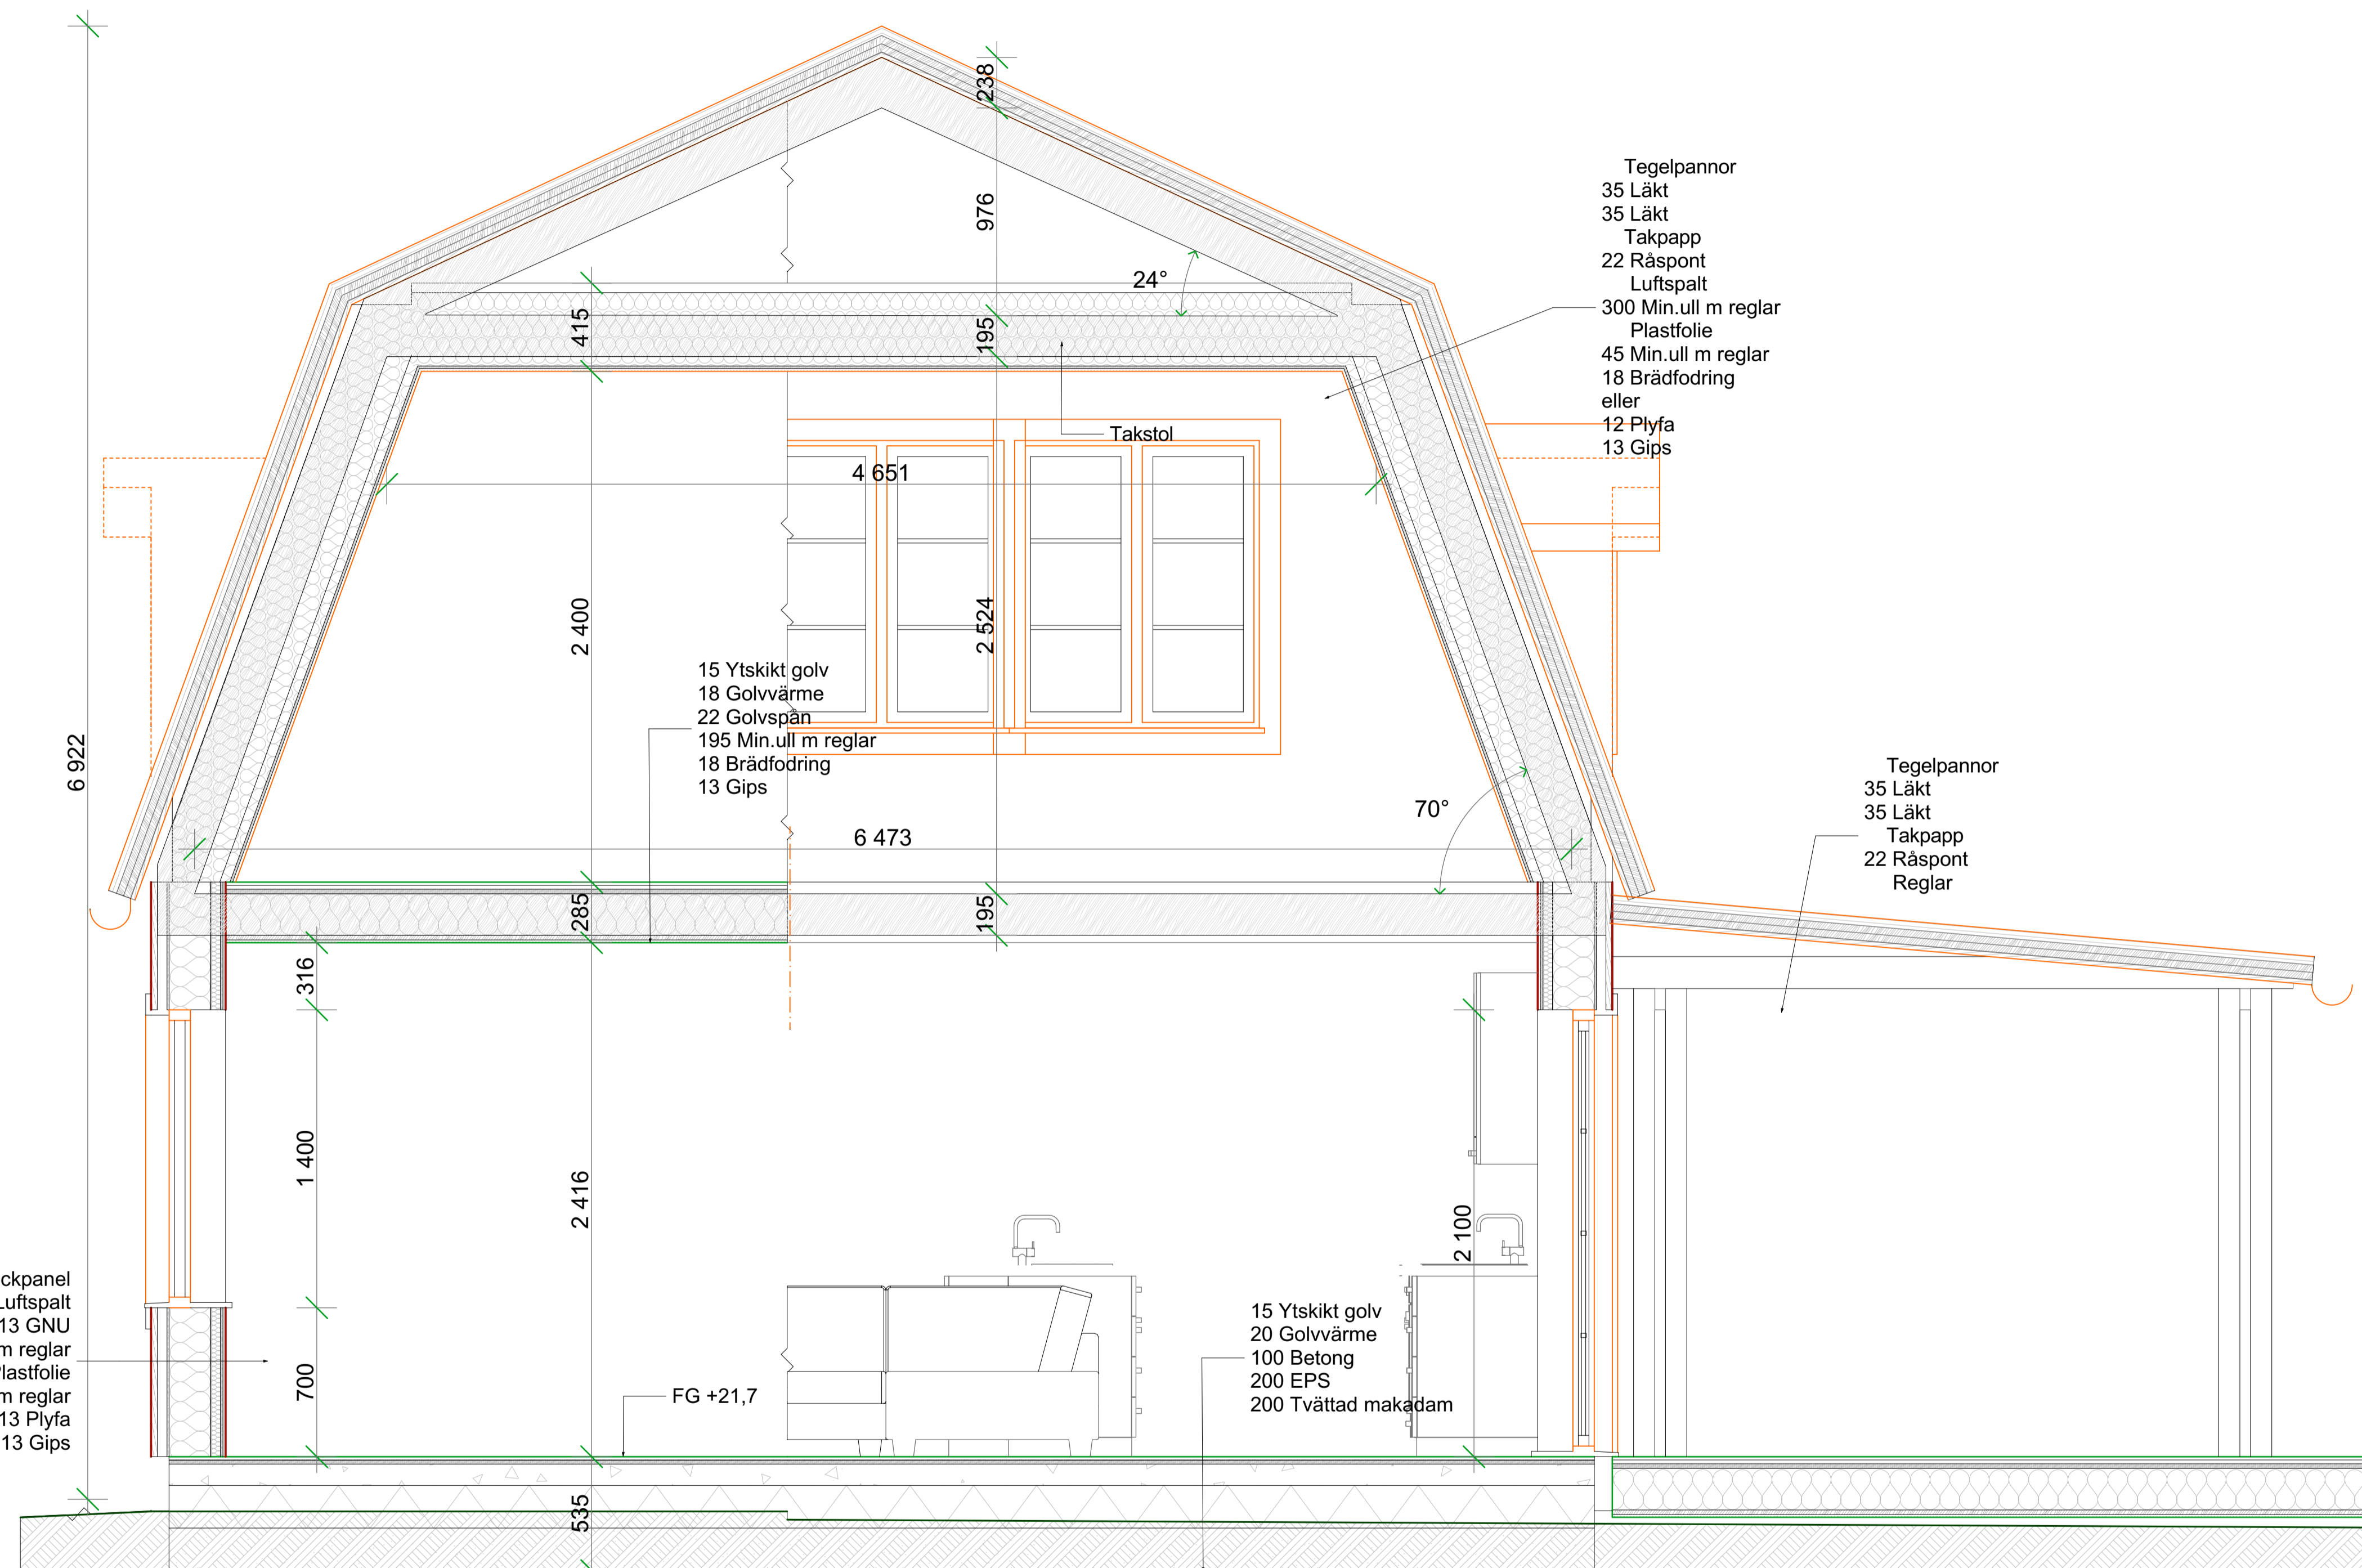

Sektion D
1:20

- Tegelpannor
- 35 Läkt
- 35 Läkt
- Takpapp
- 22 Råspont
- Luftspalt
- 300 Min.ull m regler
- Plastfolie
- 45 Min.ull m regler
- 18 Brädfodring
- eller
- 12 Plyfa
- 13 Gips

- Tegelpannor
- 35 Läkt
- 35 Läkt
- Takpapp
- 22 Råspont
- Reglar

- 15 Ytskikt golv
- 18 Golvvärme
- 22 Golvspän
- 195 Min.ull m regler
- 18 Brädfodring
- 13 Gips

- 15 Ytskikt golv
- 20 Golvvärme
- 100 Betong
- 200 EPS
- 200 Tvättad makadam

- 37 Lockpanel
- 35 Luftspalt
- 13 GNU
- 195 Min.ull m regler
- Plastfolie
- 45 Min.ull m regler
- 13 Plyfa
- 13 Gips

BET	ÄNDRING AVSER	DATUM	Sign.
Villa Myhren			
LUPPORAG NR	RITAD AV	HANDLÄGGARE	
001	JE	JE	
DATUM	ANSVÄRRIG		
2020-06-14	SM		
SEKTION BYGGDELAR			
HÖGSBY 9:6			
SKALA	NUMMER	BET	
1:20	A-40-2-101		