
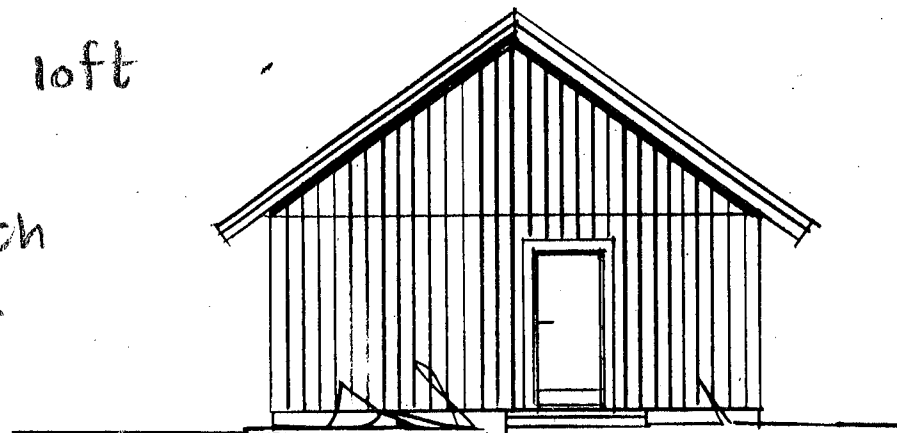


Plus ett loft
ovanpå
toalettd och
pannrum.


8,5

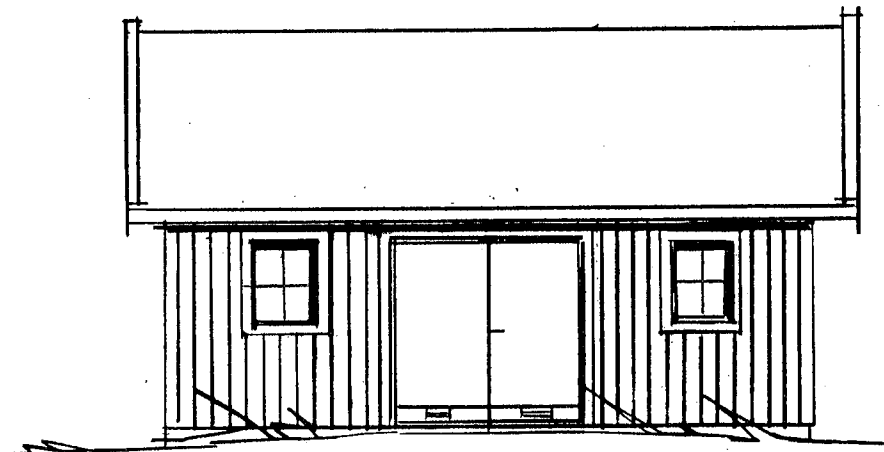

NYNÄSHAMNS KOMMUN
Miljö- o samhällsbyggnadsförvaltningen
den 71919.99.

Fastställt utan
anmärkning


Lars Johansson
Lars Johansson

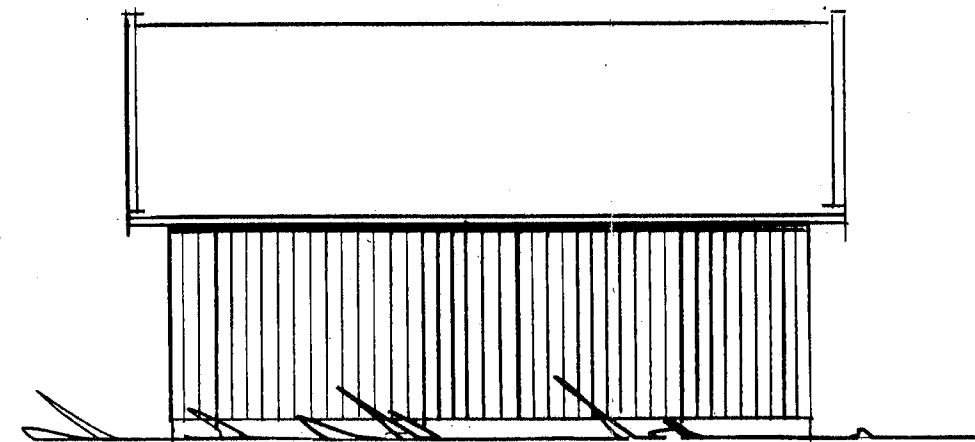

NYNÄSHAMNS KOMMUN
Miljö & Samhällsbyggnadsnämnden

1999-09-07

Dnr. 98 532

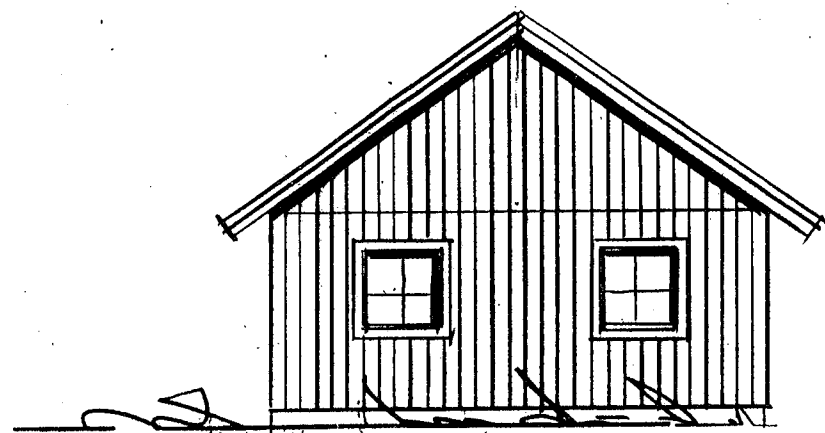

RELATIONSRTNING

NORR ENBY 1:59 SORUNDA

NYB. GARAGE SKALA 1:100

JAN ADERSSON 1999-09-06