


FÖRSLAG TILL ÄNDRING OCH UTVIDGNING AV
BYGGNADSPLANEN FÖR ÅBY SAMHÄLLE,
ÖSTERVÅLA KOMMUN, VÄSTMANLANDS LÄN.
 UPPRÄTTAT I NOVEMBER 1954 AV

SVEN MÖBERG, ARKTEKT S.A.R.
 REVIDERAT I JUNI 1955 OCH I NOVEMBER 1955
 SAMT I JULI 1956
 Sven Möberg

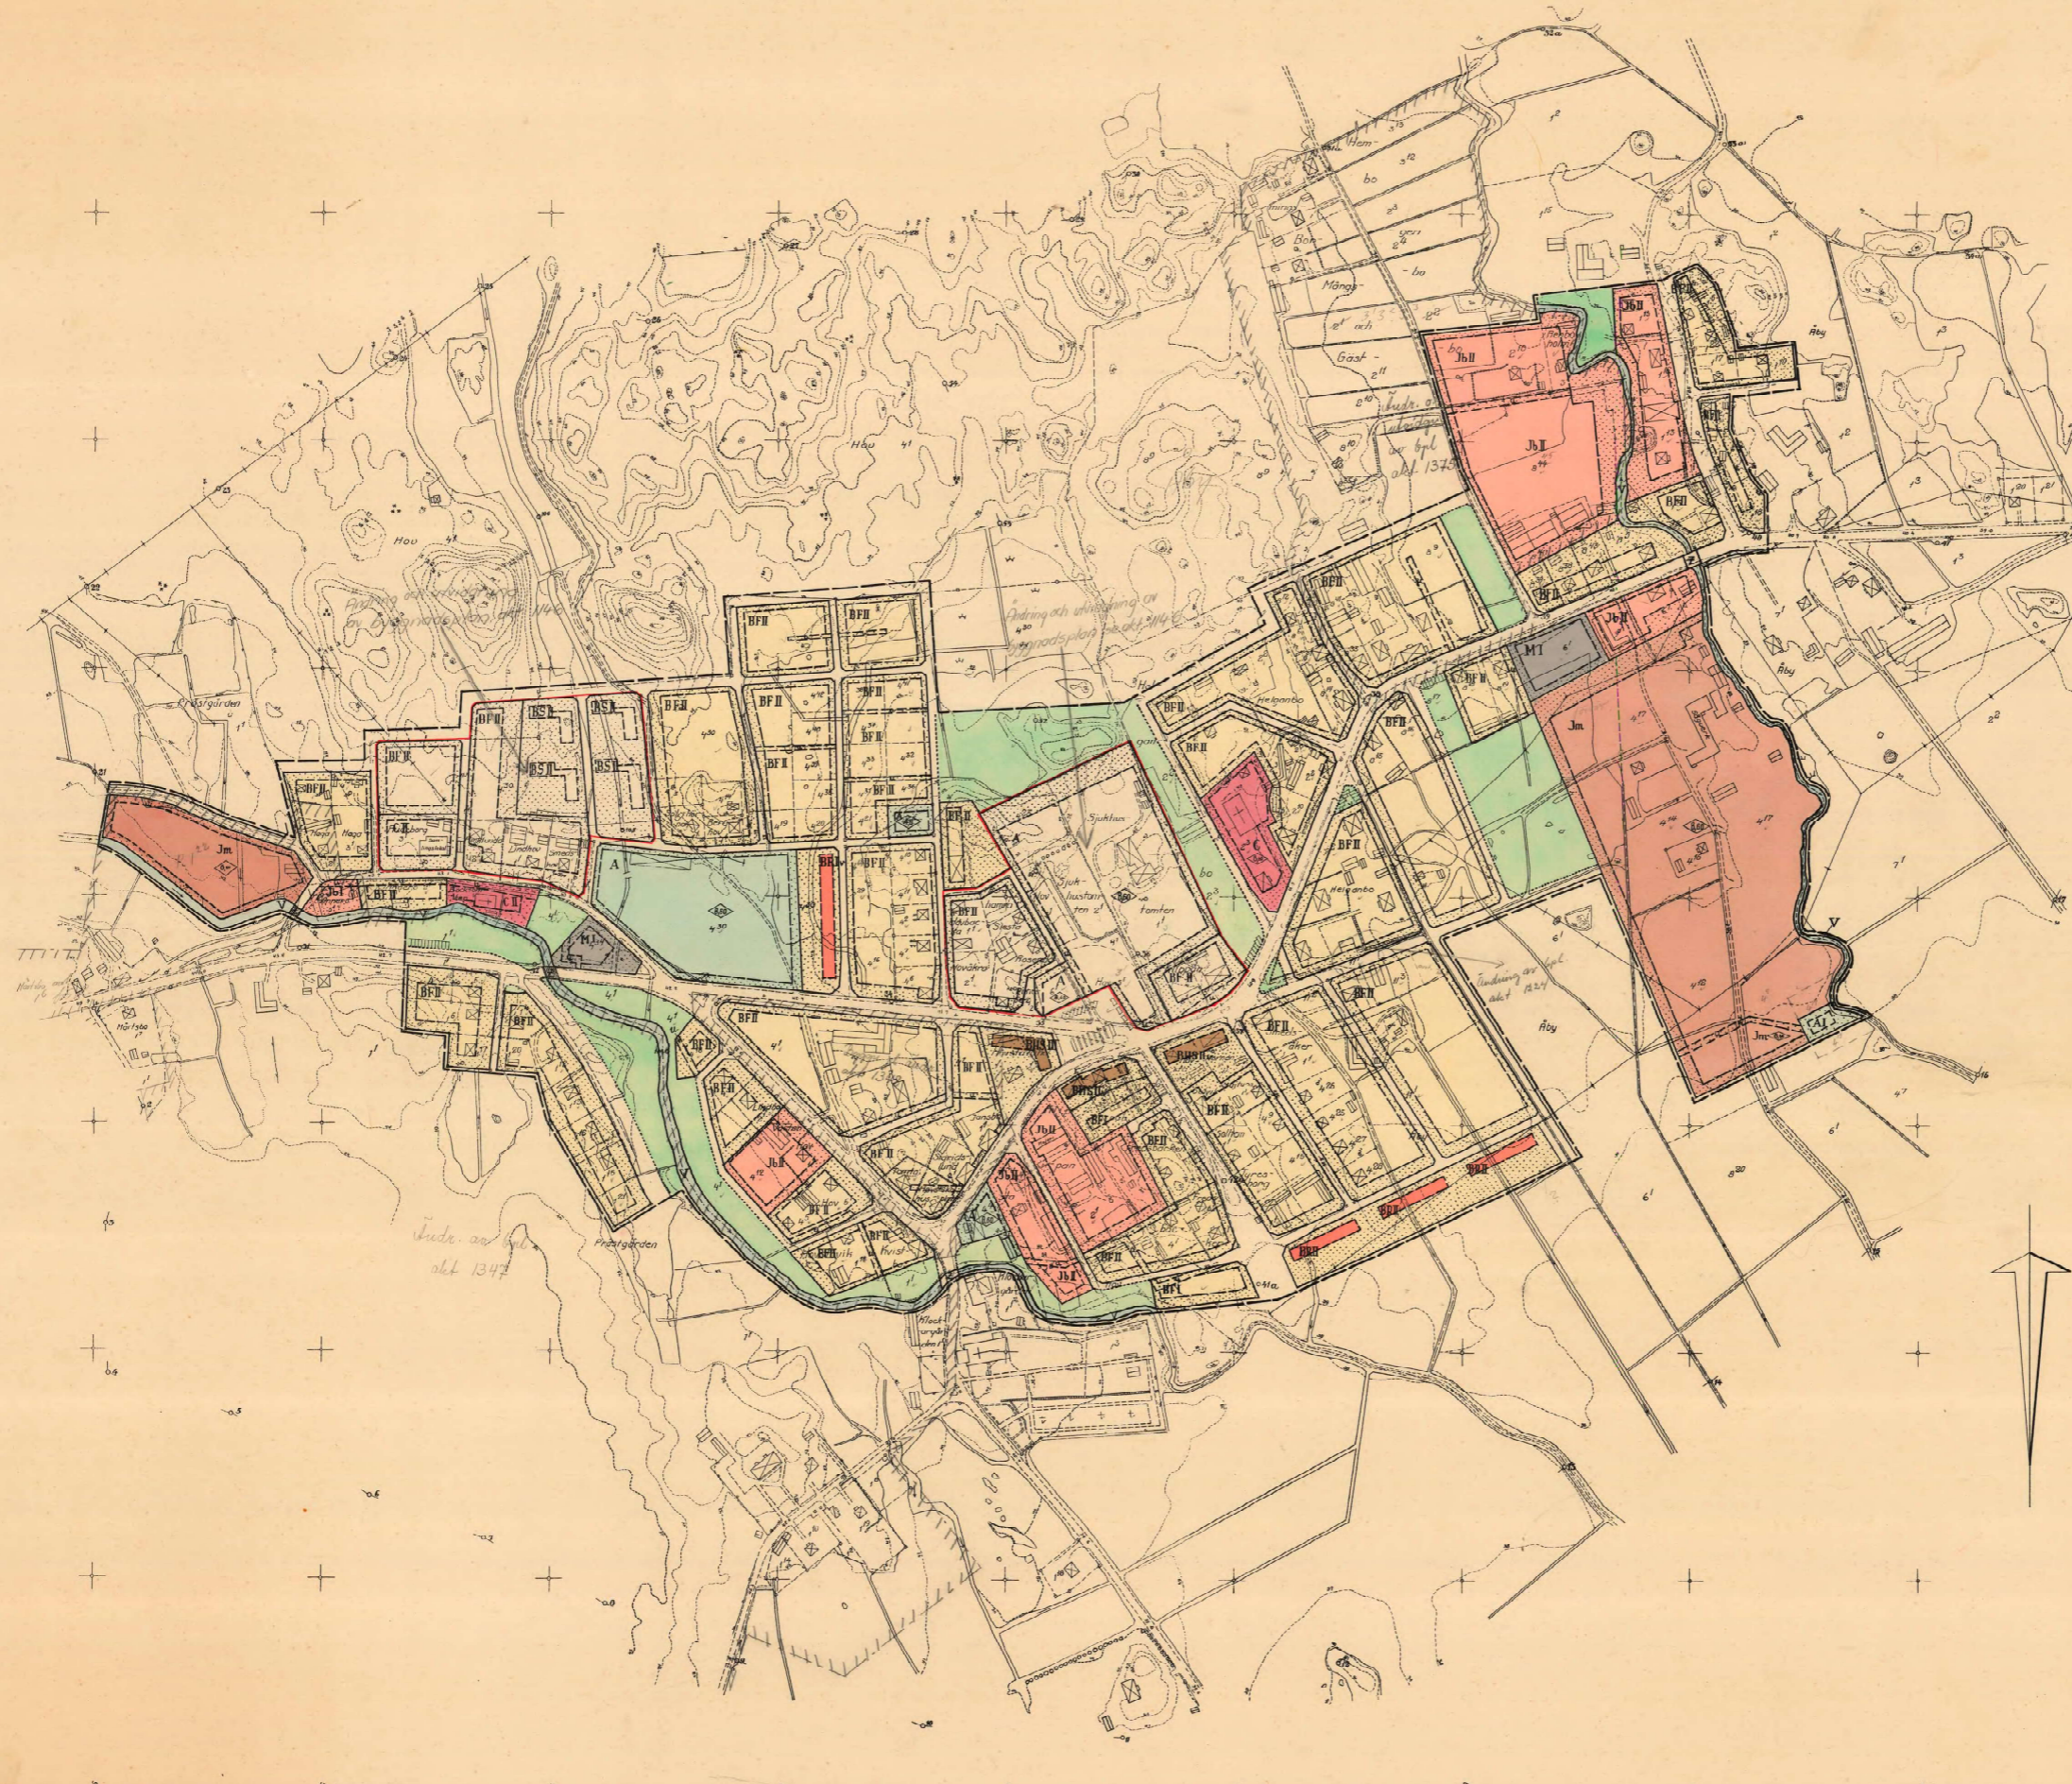

- Beteckningar:**
- 3 meters bredd 3 meter utvär byggplansområdet
 - områdegräns
 - bestämningegräns
 - V vattenområde
 - allmän plats, vägmark resp. park eller plantering
 - C område för samling och föreningslokaler
 - A område för allmänt ändamål
 - BH område för bostads- och handelsändamål
 - BF område för bostadsändamål, fristående hus
 - BF område för bostadsändamål, radhus
 - BS område för bostadsändamål, sammanbyggda hus
 - Jb område för småindustri- och bostadsändamål
 - Jm område för småindustriändamål
 - M område för motorfordons service
 - område som inte får byggas
 - I II III v antal våningar vindutvidgning
 - Z del av vattenområde tillgänglig för allmän trafik
 - byggnads höjd
 - nivåkurvor
 - bef bygganden
 - gränslinjer ej avsedda att fastställas
 - mark tillgänglig för underjords ledningar

Länstyrelsen har genom numera lagkraftens beslut
 den 12 februari 1957, åsatt fastslått å denna karta angivna
 byggnadsplan, tillräckligt från fastställande utsträckt
 två områden angivna inom rda gränslinje dels och beträffande
 berörda två områden meddelat År-bud med nybyggnad utan
 tillstånd av länstyrelsen in till dess nytt förslag till byggnads-
 plan för dessa områden fastställts, dock längst till den 1
 januari 1959, betygss;
 Västerås i landokansliet den 8 april 1957.
 R. Svensson
 (2. Svensson)

Grundkorten upprättad åren 1952-1953 av
 Bertil Rydbeck
 Distriktsingenjör
 Detaljritningen har utförts fotoareometriskt.