



Plan 1

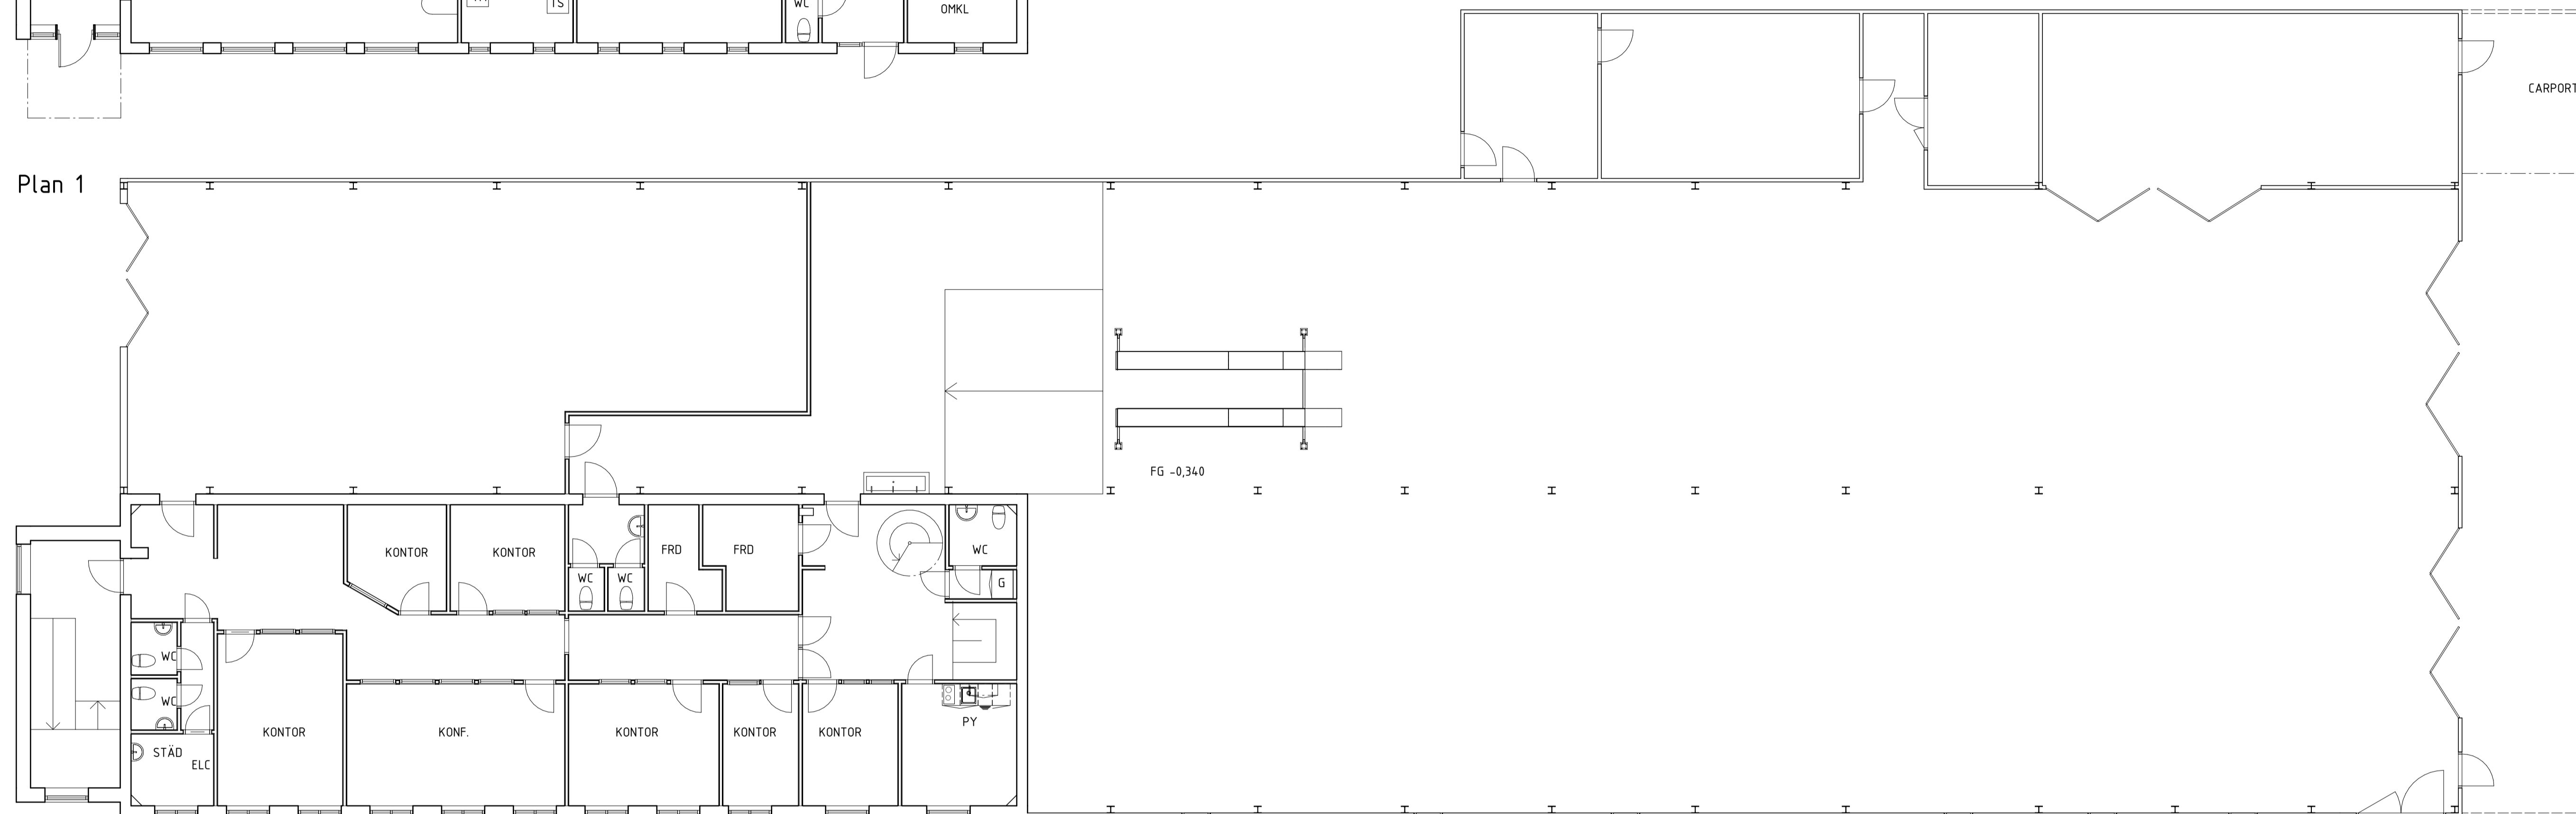


Plan 2

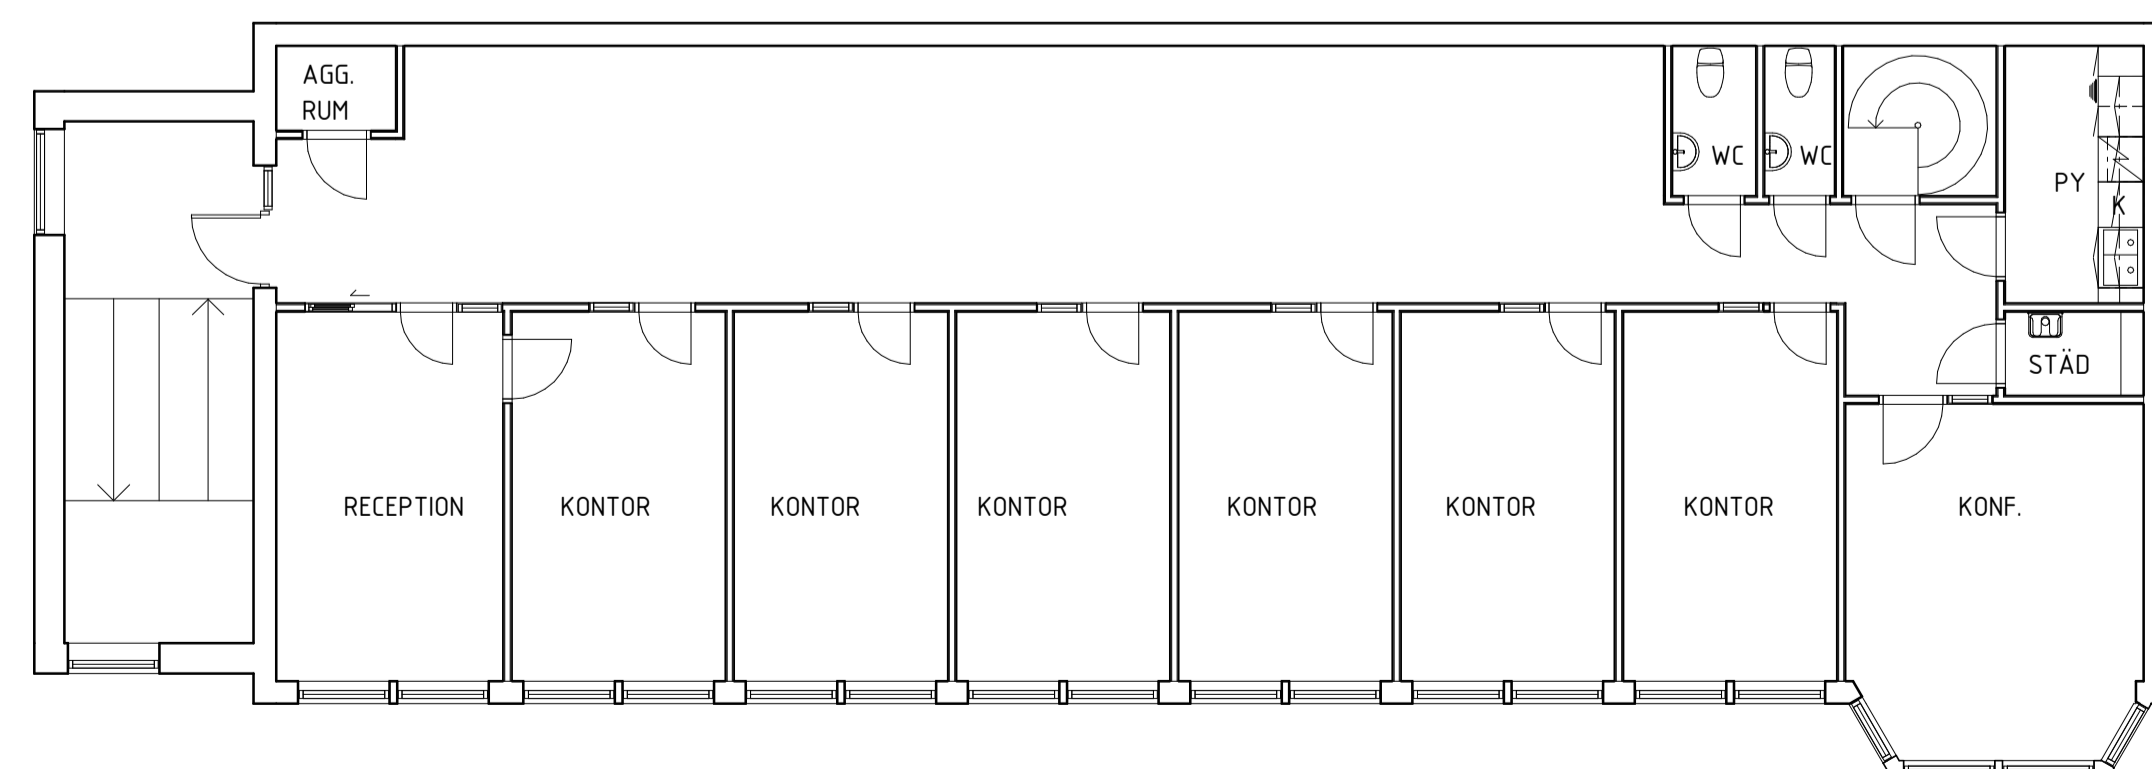

Plan 3

SKALA A1:

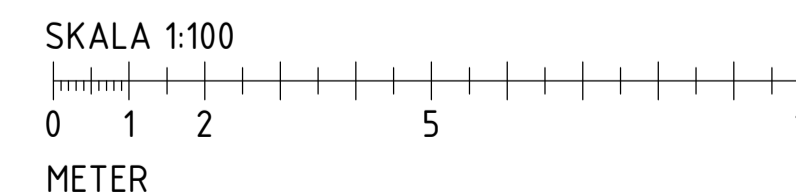

BET	ÄNDRINGEN AVSER	DATUM	SIGN
<b>UPPMÄTNINGSRITNING</b>			
Kontorsvägen 5 SKOTTSSUND 9:9			
<b>BPI</b> ARKITEKTER AB			
<small>ÄLLERVIKEN 127, 86296 NJURUNDA Tel: 060-124235 Mob: 070-5900319 mail: bpi.isaksson@telia.com hemsida: www.bpiarkitekter.dinstudio.se</small>			
UPPDRAG.NR 3553	RITAD/KONSTR. AV Johan Isaksson		
DATUM 2022-01-26			
Planer			
SKALA 1 : 100	NUMMER A3-1	BET	