


Sigfridsvägen

Eskilsvägen

KV. STAVEN

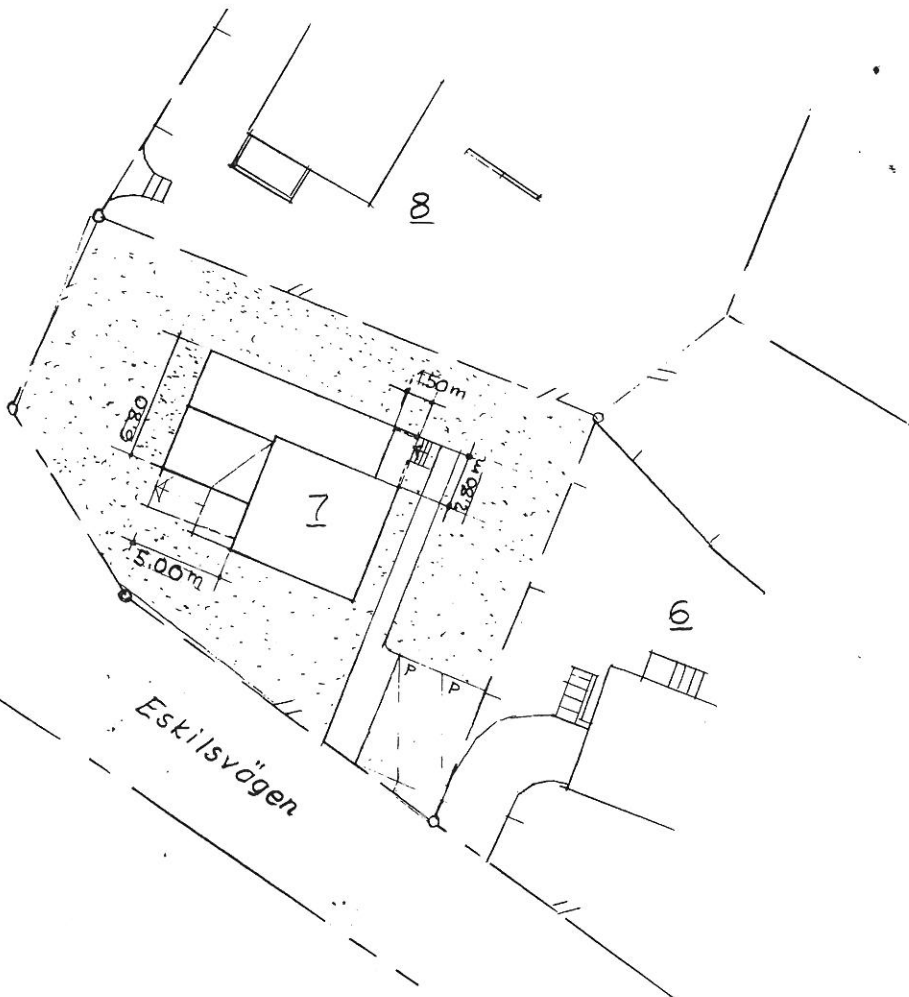

KV. PÅKEN 7

SITUATIONSPLAN

SKALA 1:400 900313

*Willy Bohlin*