



BYGGNADSAREA 151.4 M²
 BOSTADSAREA 136.0 M²

LÖVVIKEN 1:44
 NYB. BOSTADSHUS
 SKALA 1:50 (A3)
 2023-10-21
 Anders Adalfrson

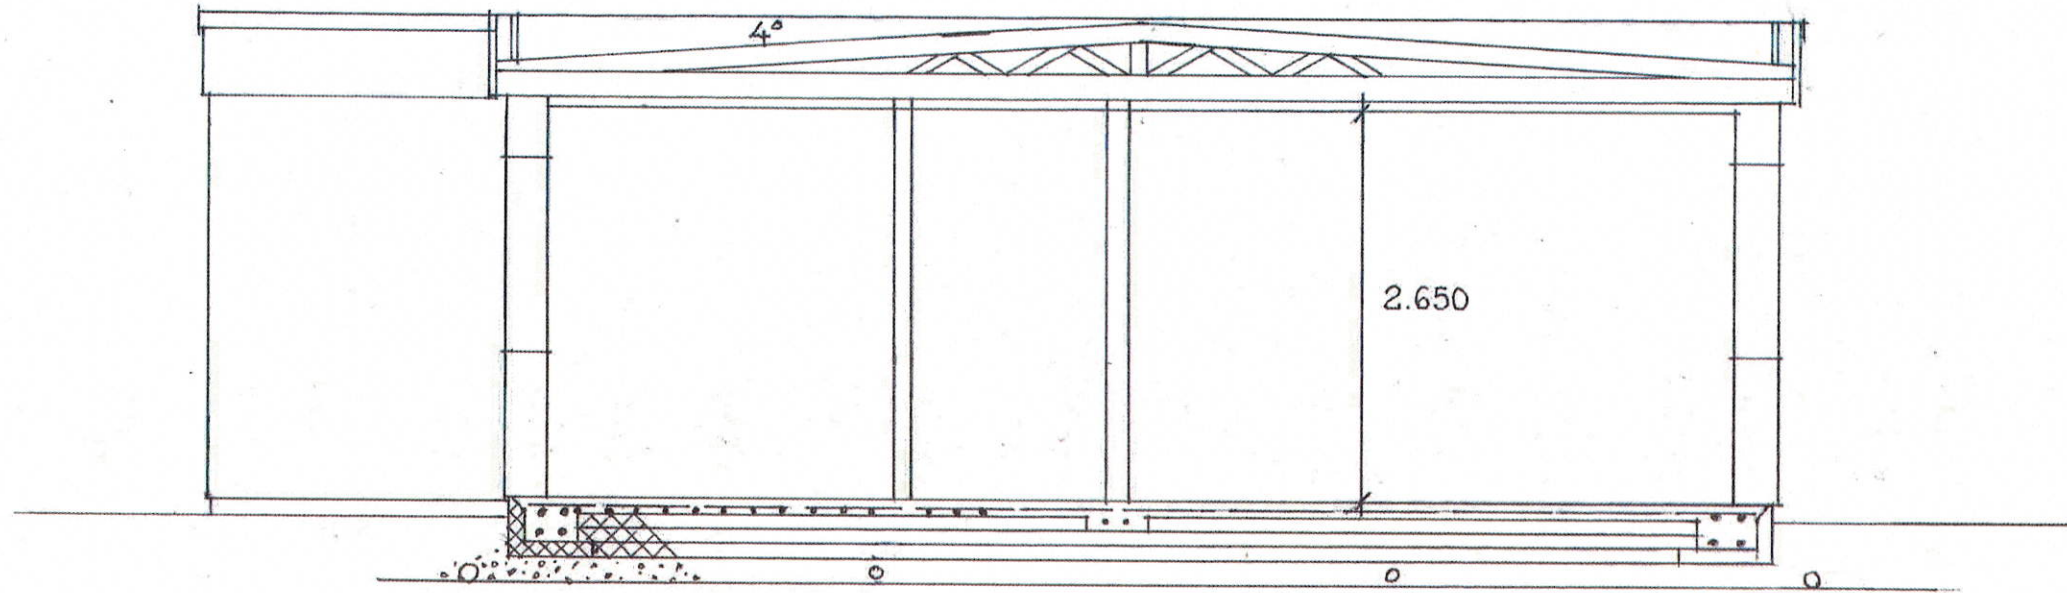


SEKTION A-A

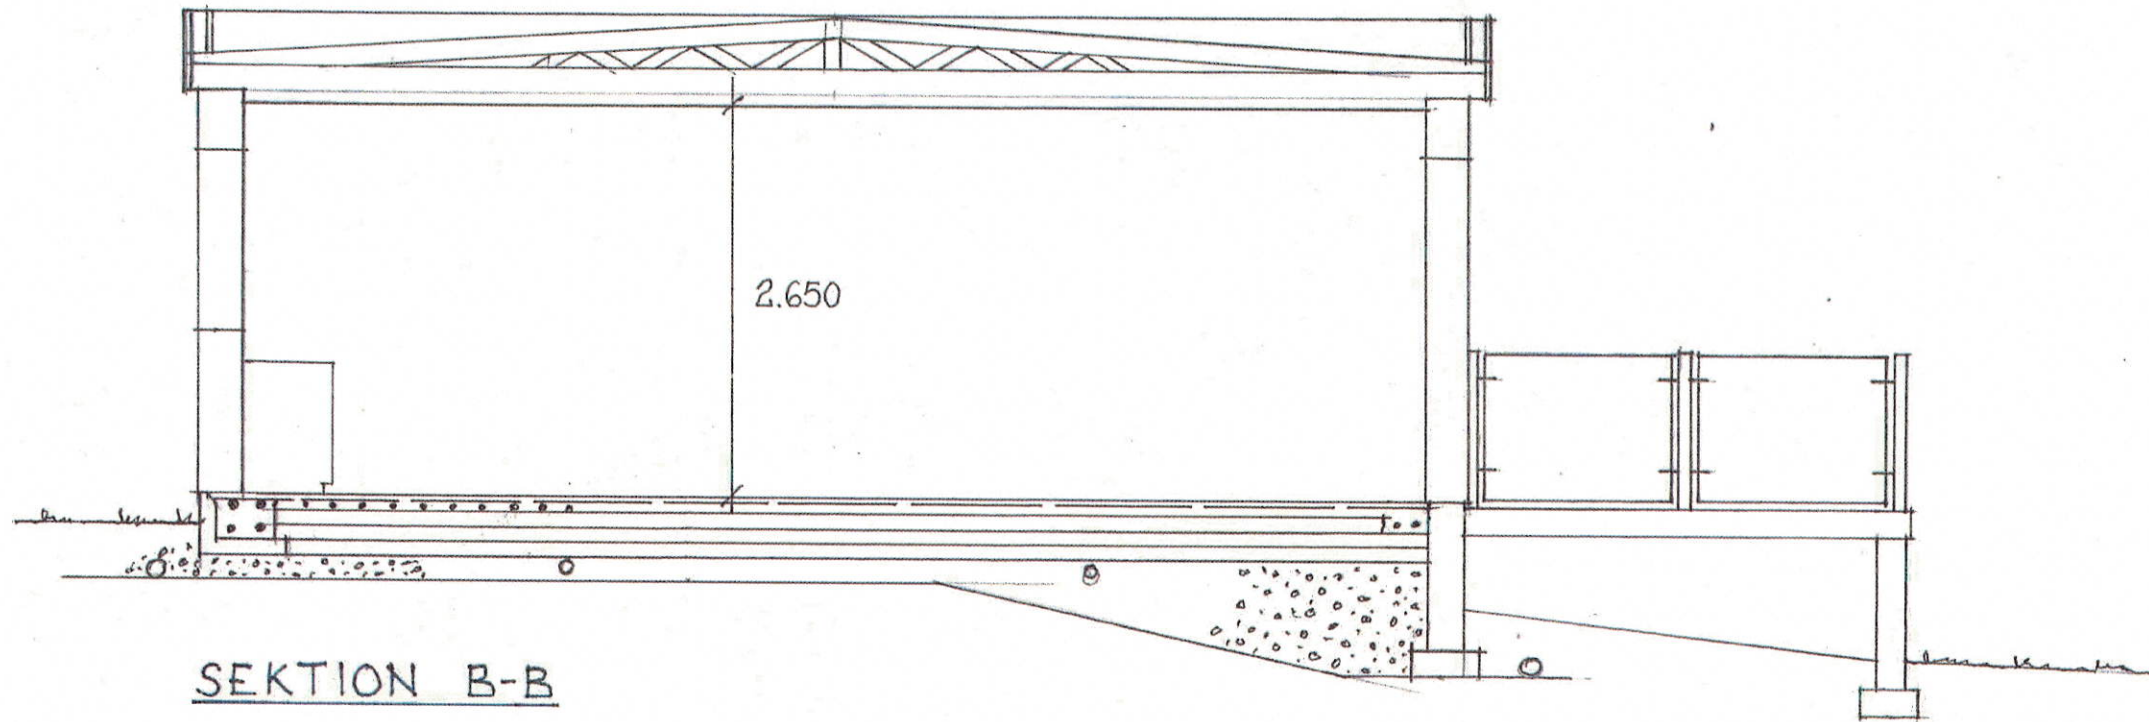


SEKTION B-B

LÖVVIKEN 1:44
NYB. BOSTADSHUS
SKALA 1:50 (A3)
2023-12-30
Anders Adolfsen

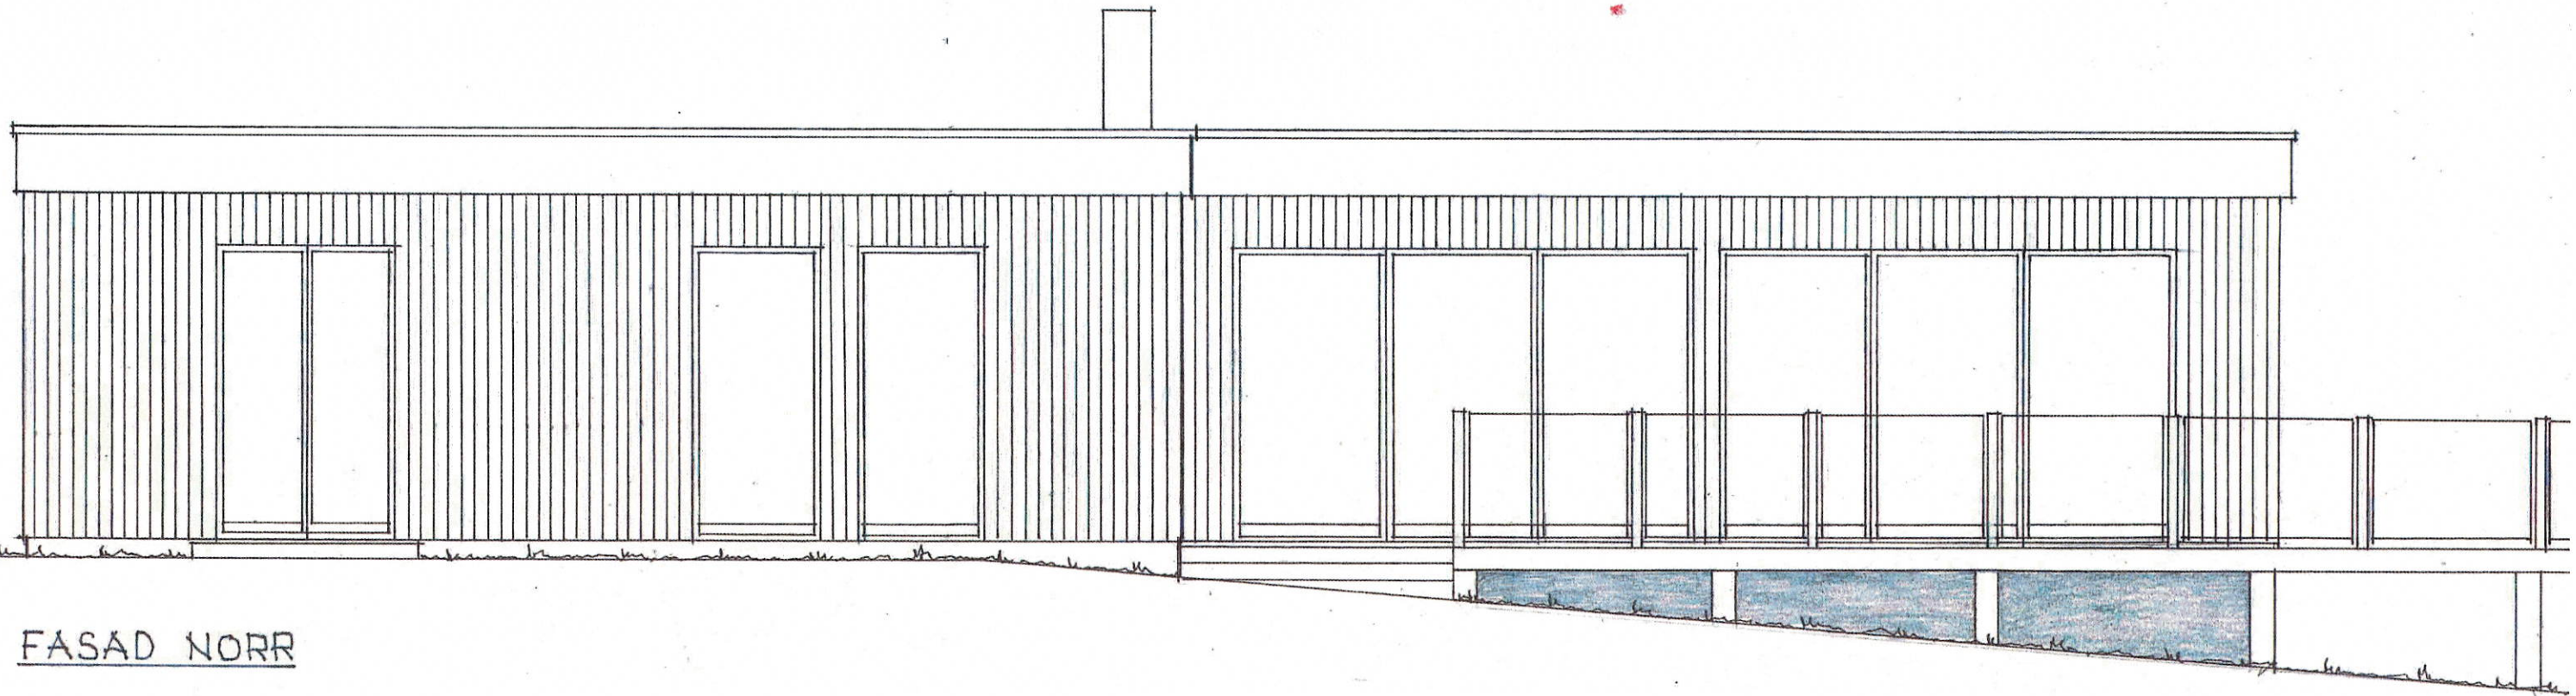


FASAD NORR

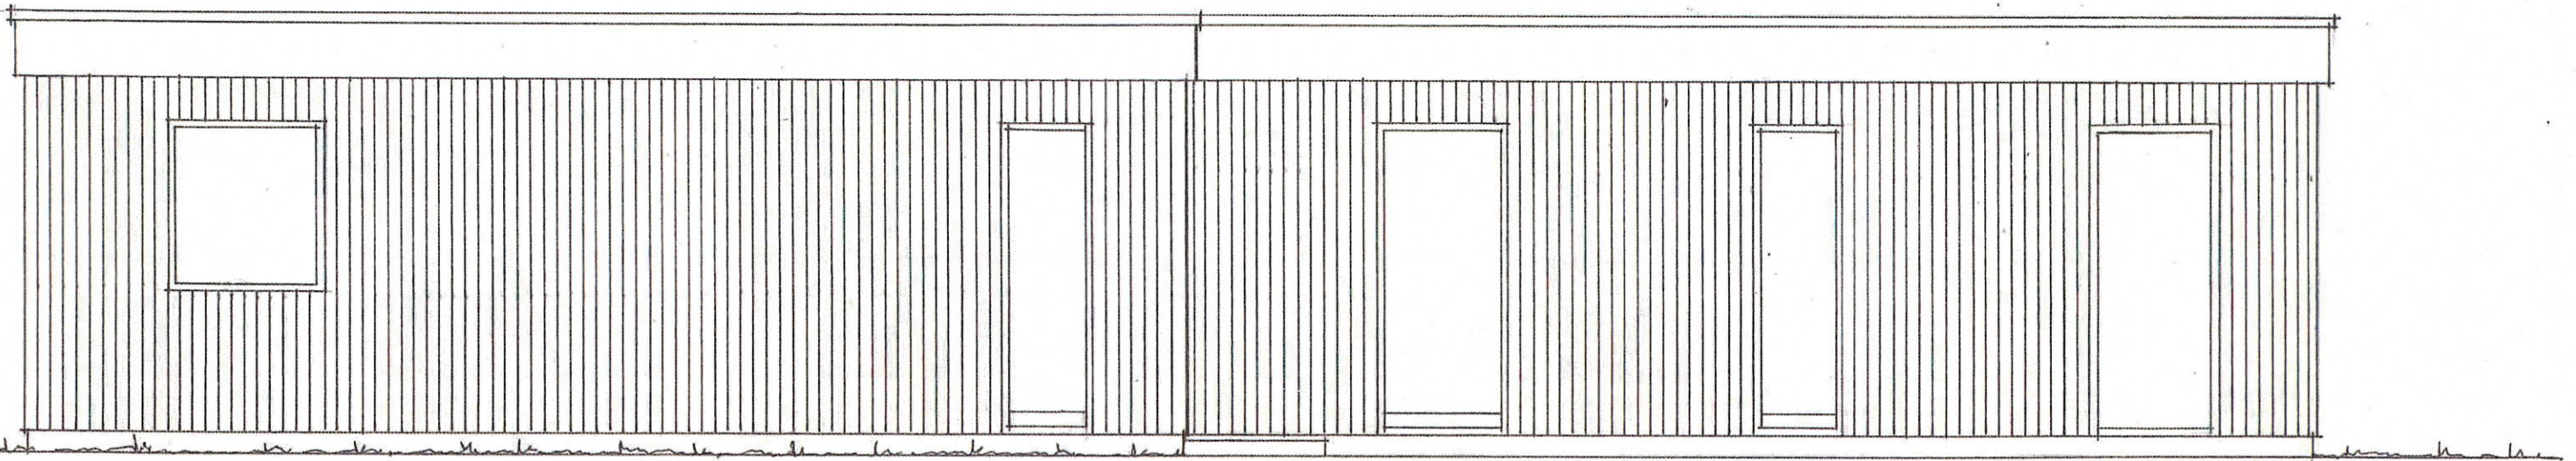


FASAD SÖDER

LÖVVIKEN 1:44
NYB. BOSTADSHUS
SKALA 1:50 (A3)
2023-11-04
Anders Adolfsson

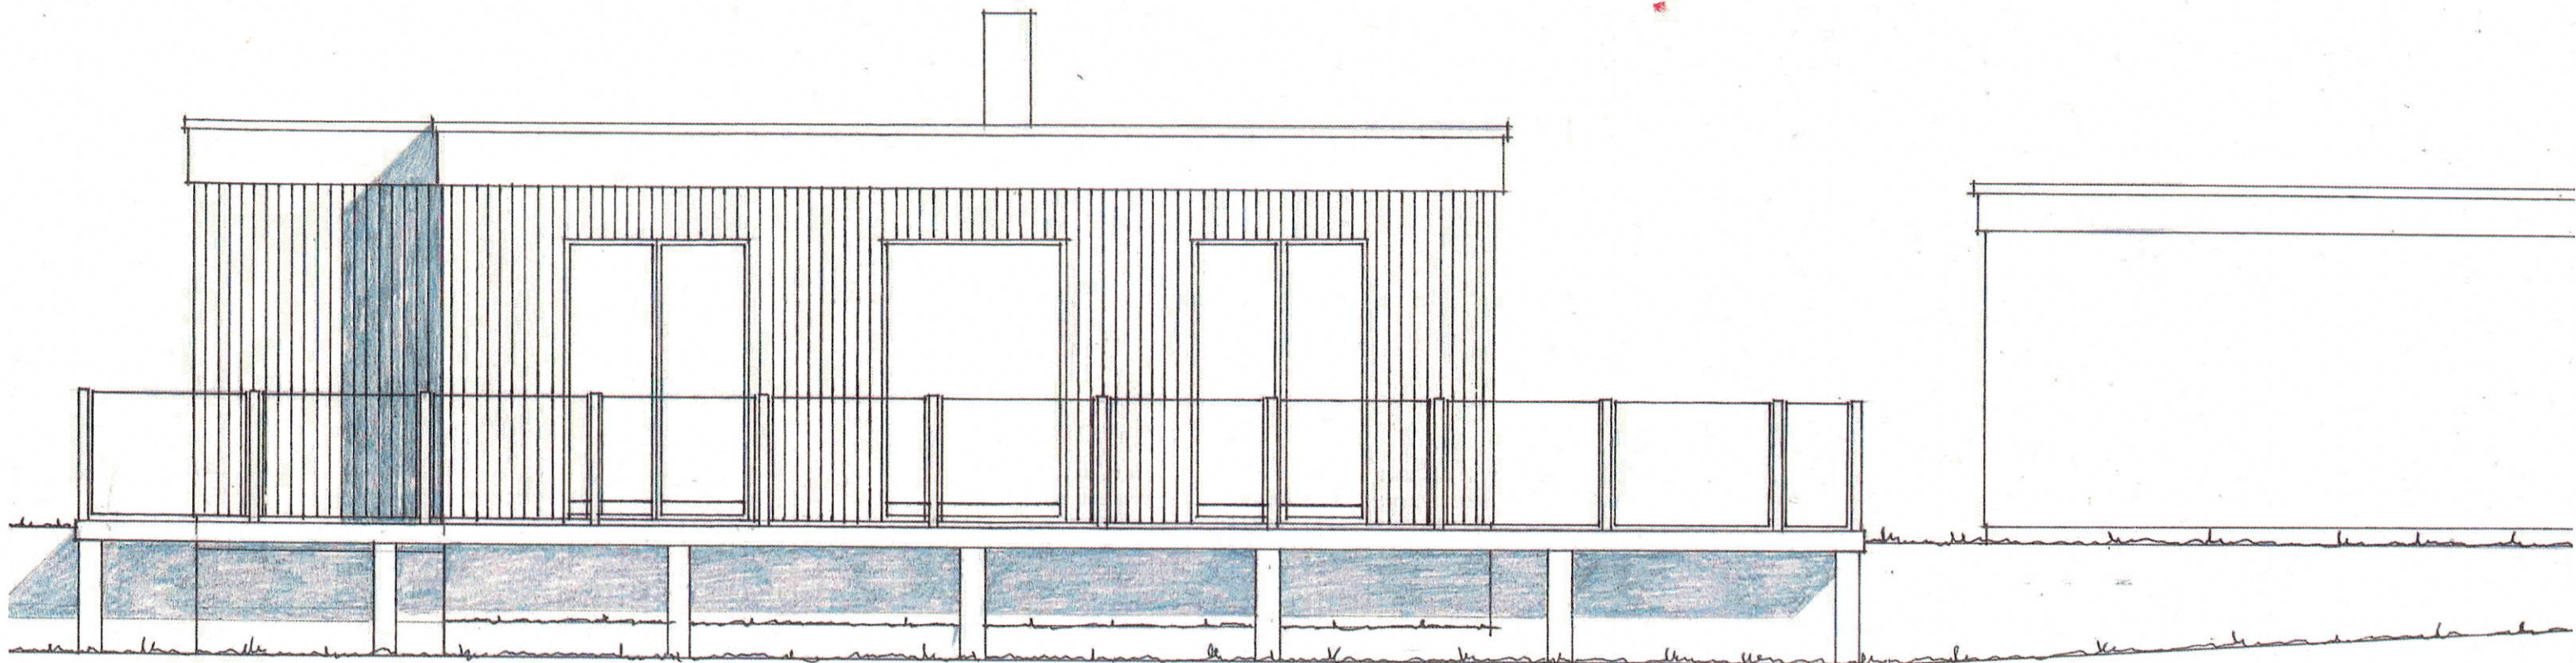


FASAD VÄSTER


LÖVVIKEN 1:44
NYB. BOSTADSHUS
SKALA 1:50 (A3)
2023-11-06
Anders Adoffsson

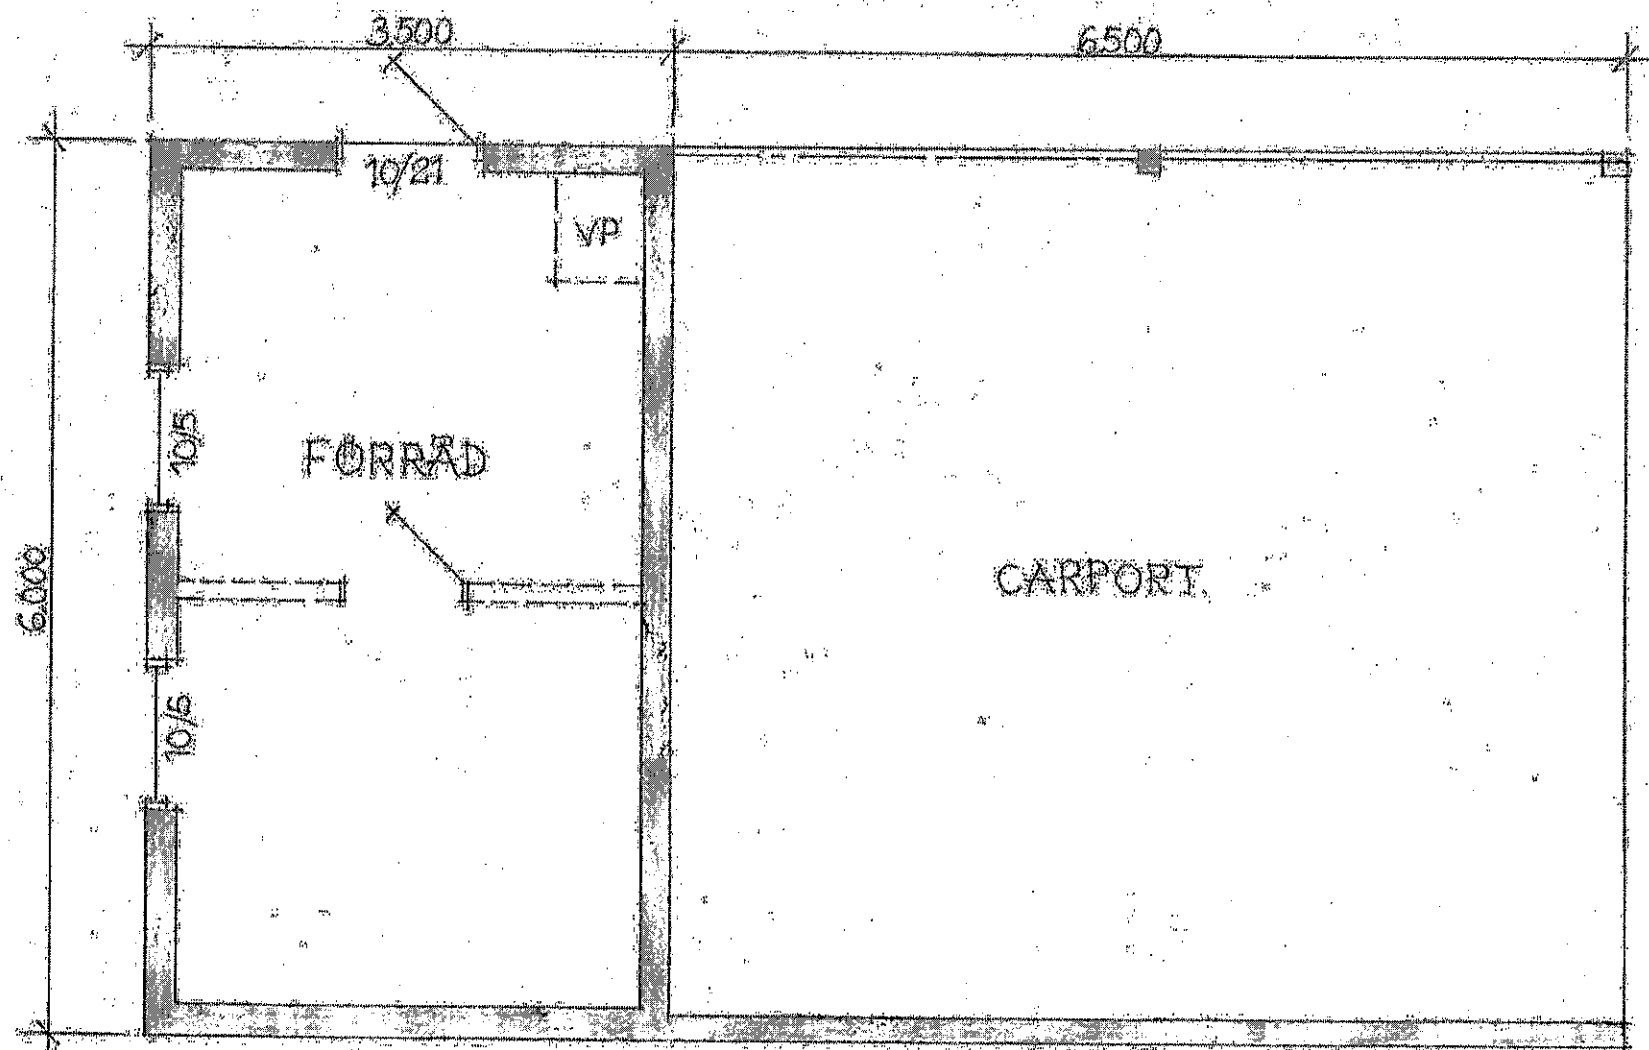

PLAN

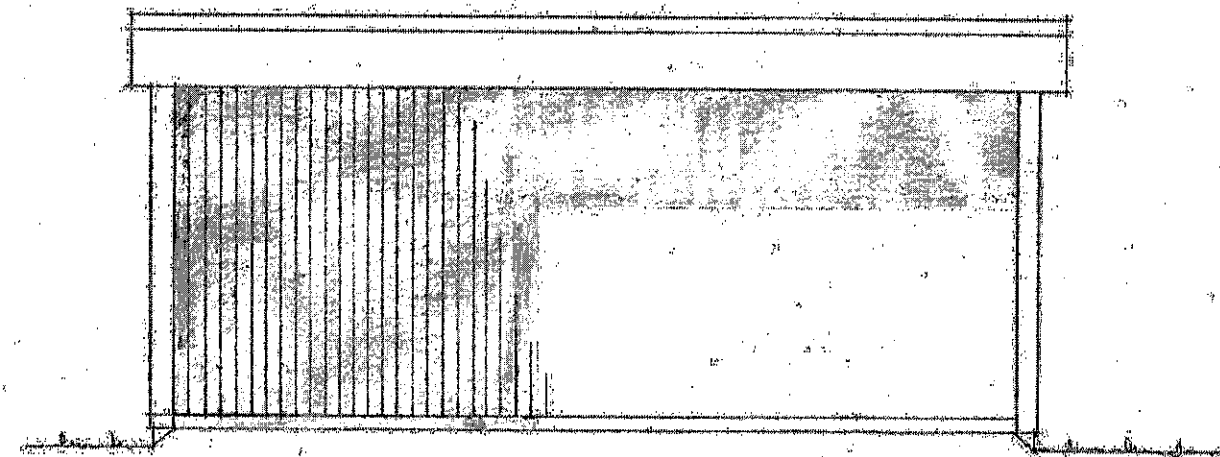


FASAD MOT ÖSTER

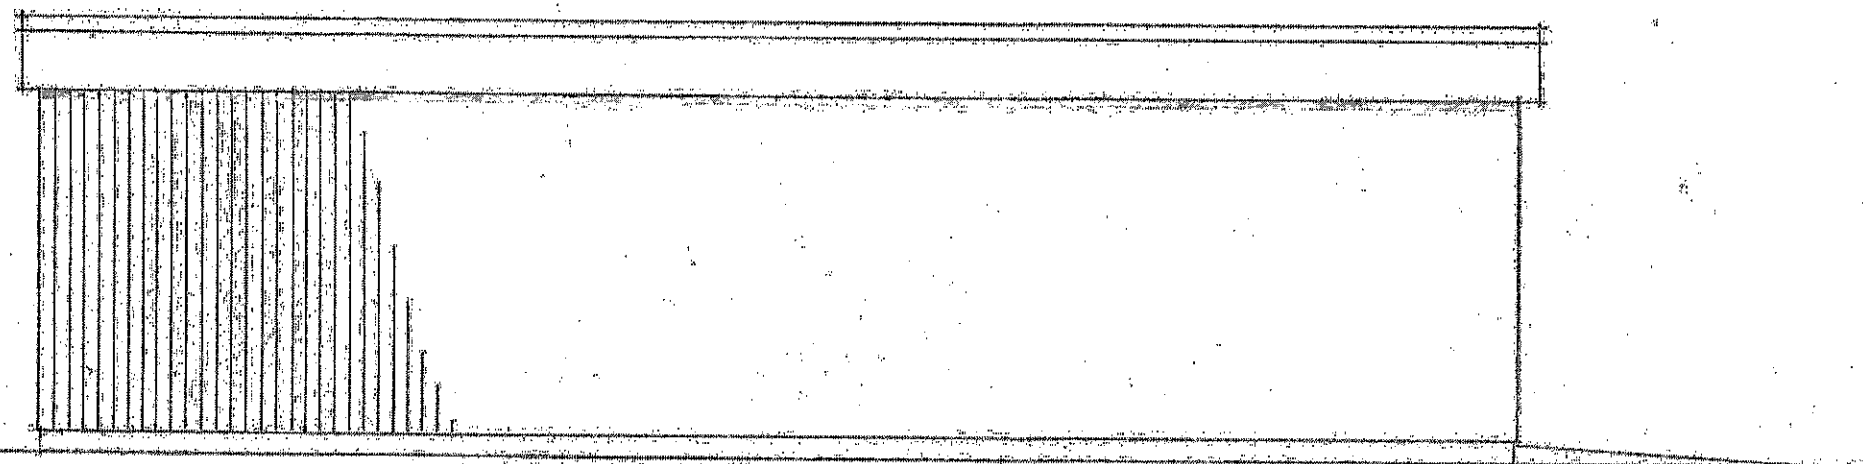


FASAD MOT SÖDER


LÖVVIKEN 1:44
 NYB. CARPORT/FÖRÅD
 SKALA 1:50
 2024-01-10
 Anders Adolfsen

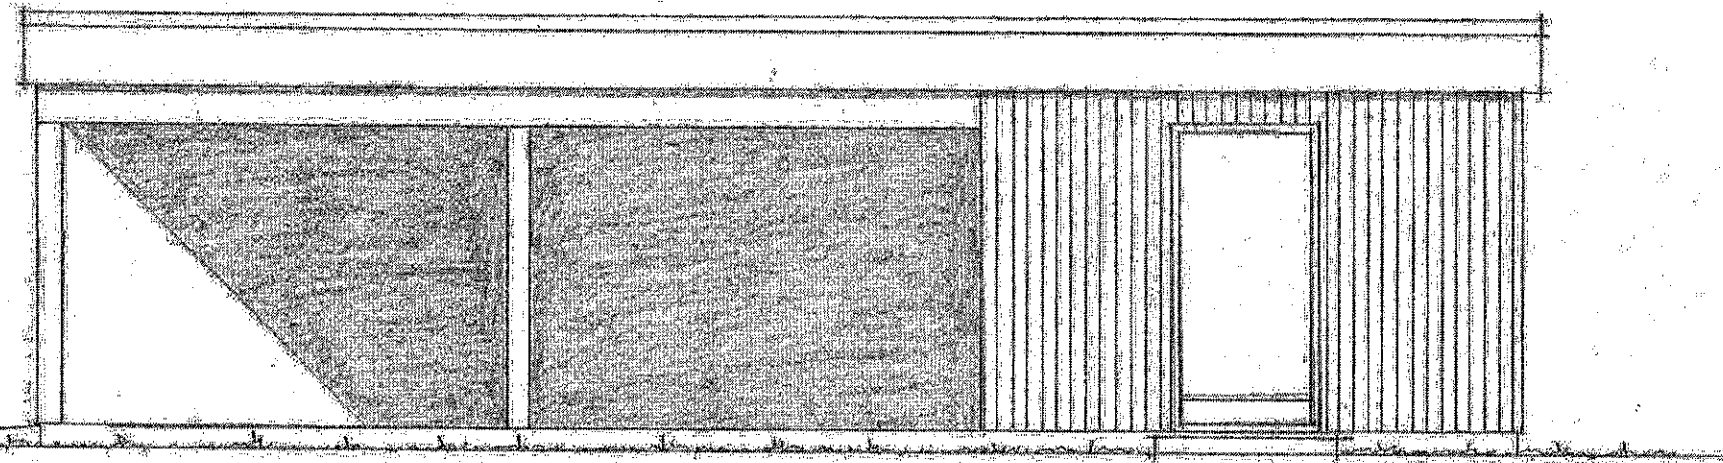

FASAD MOT NORR

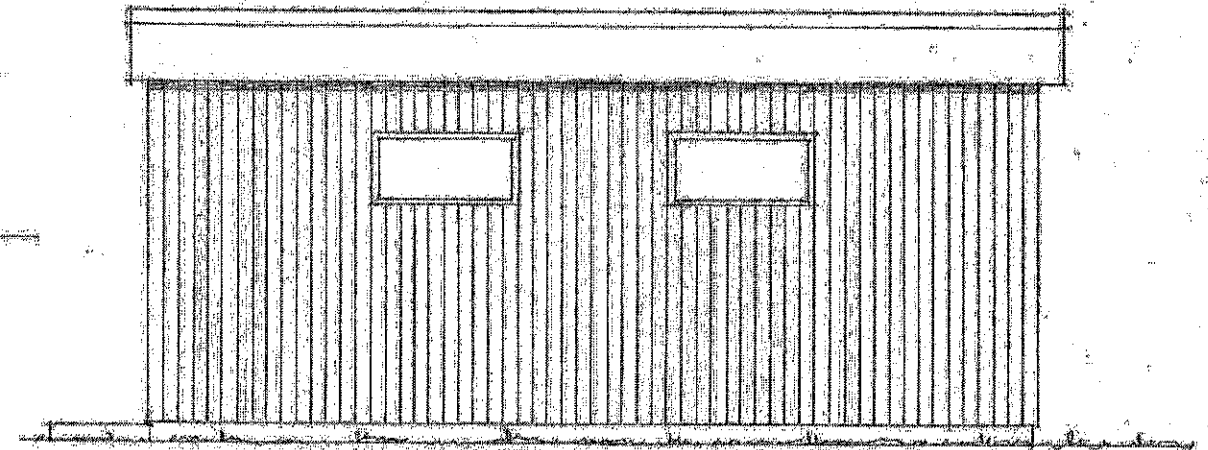

FASAD MOT VÄSTER

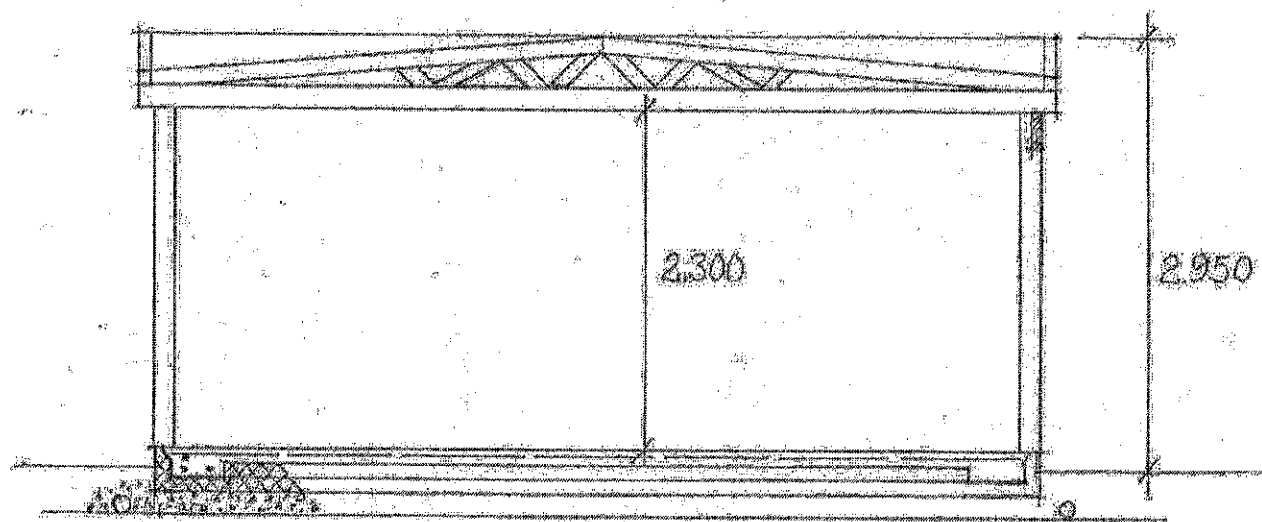

SEKTION

LÖVVIKEN 1:44
NYB. CARPORT/FRD.
SKALA 1:50
2024-01-10
Anders Adolfsen