
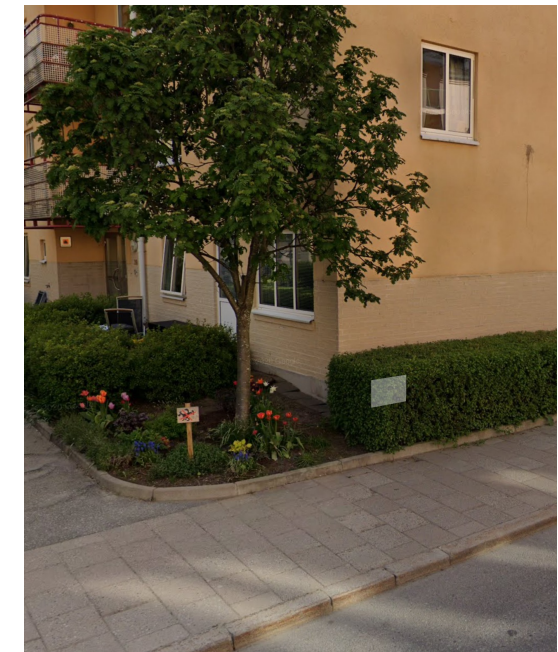
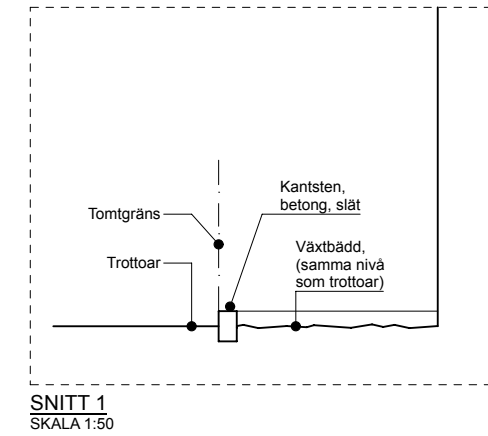


FÖRKLARINGAR

MÅTT I MILLIMETER.
MÅTT ÄR ORIENTERANDE.

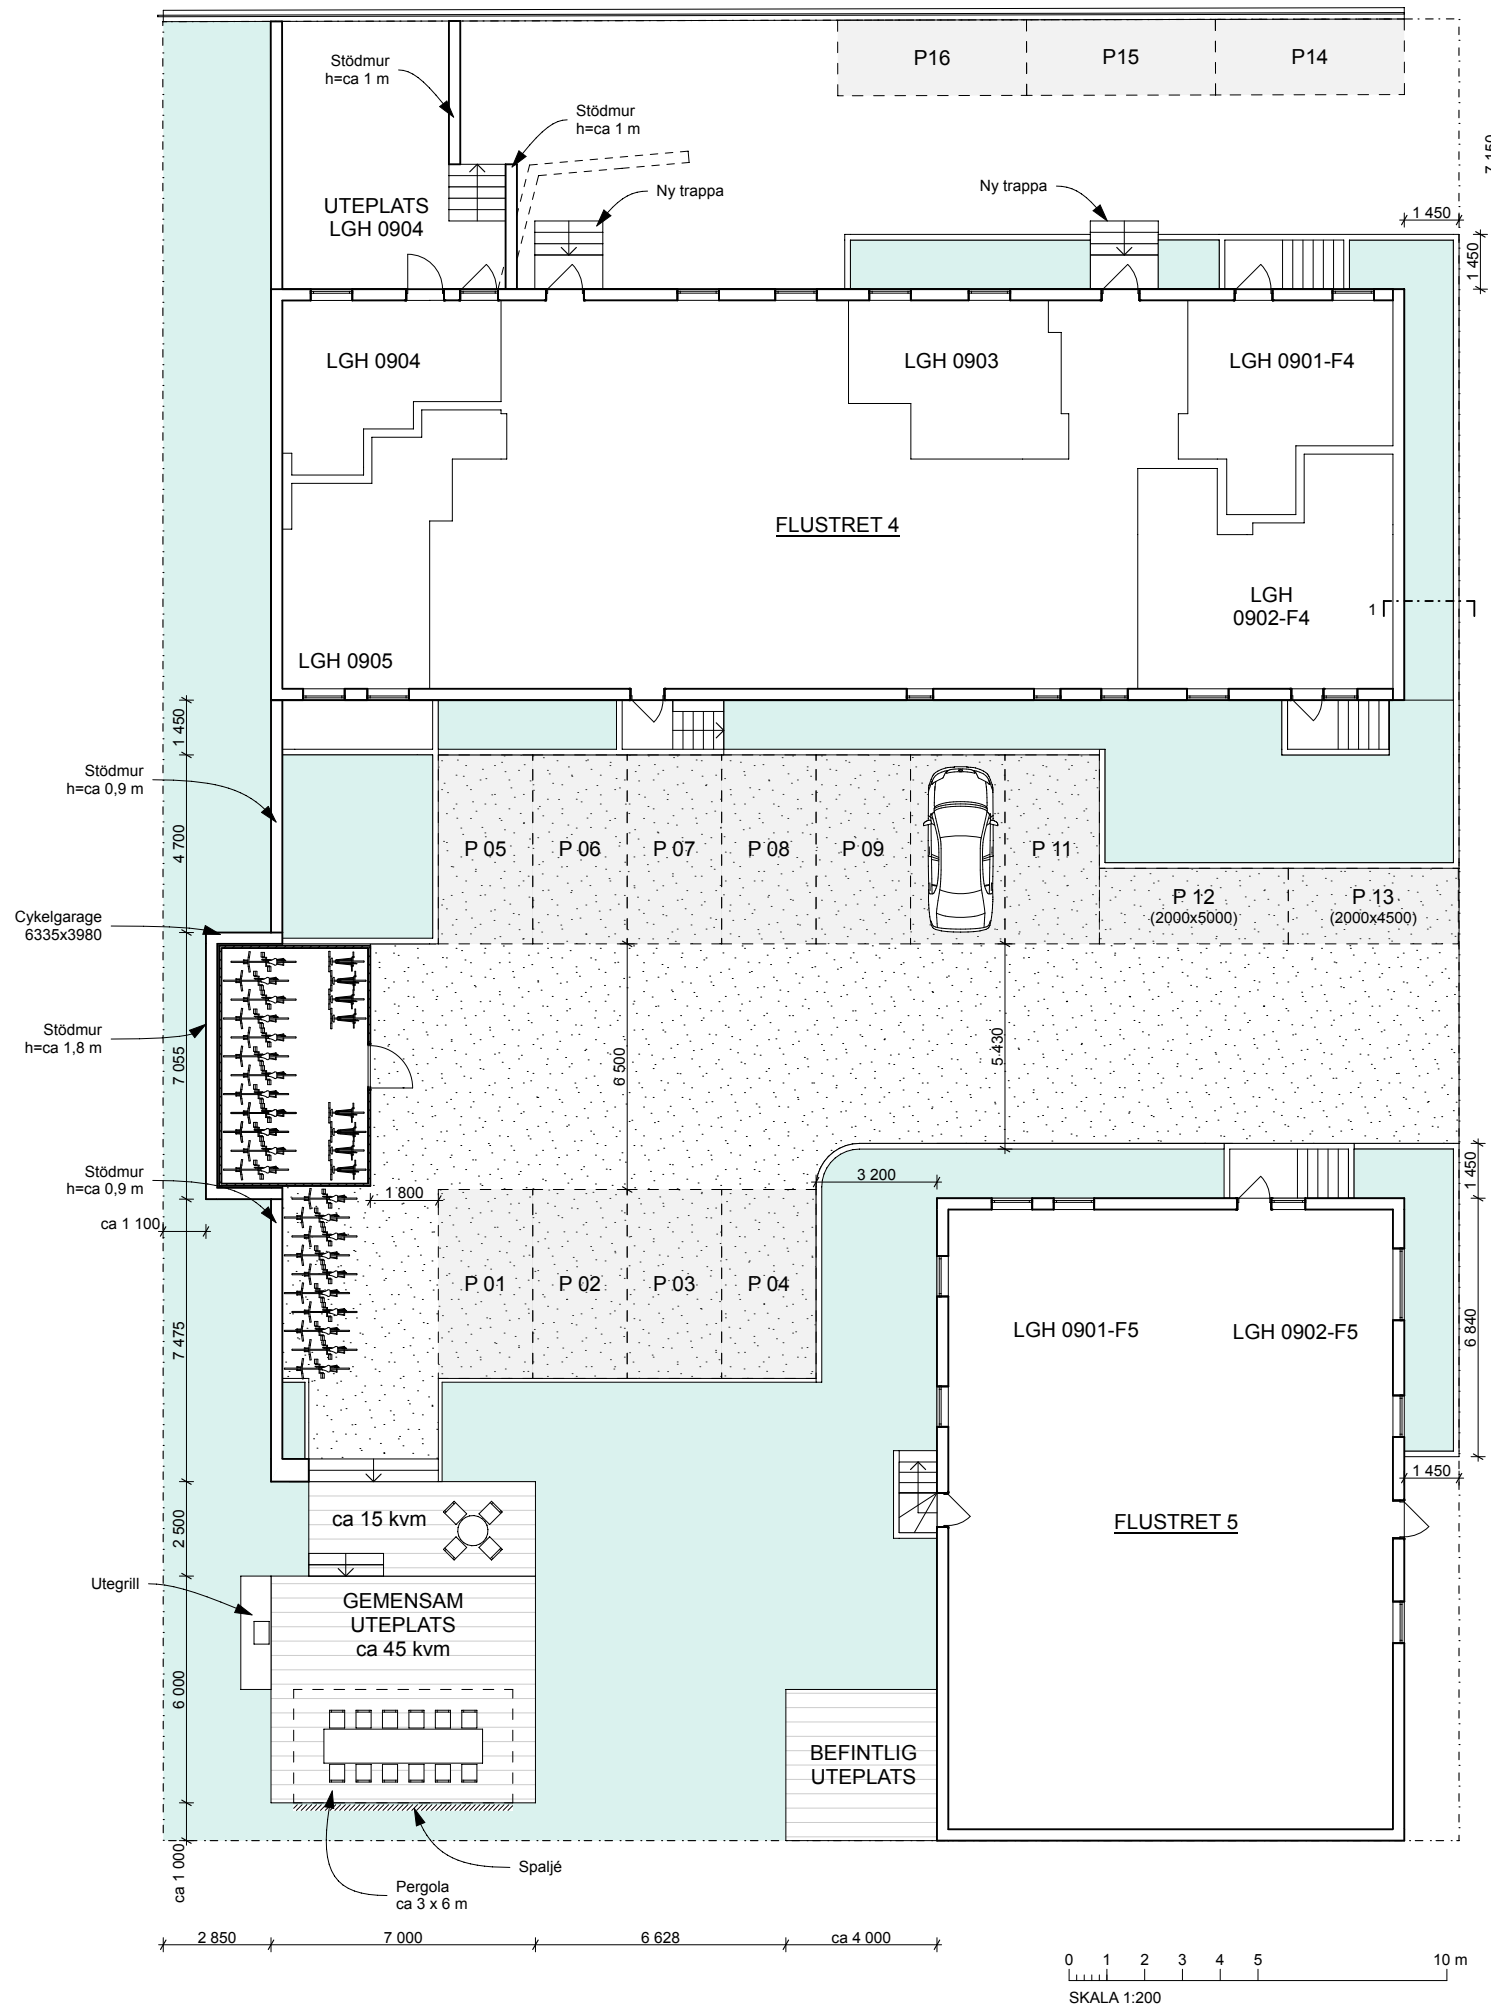

REFERENS RABATT / VÄXTBÄDD
SÖDRA LÄNGGATAN 39

BET	ANT	ÄNDRINGEN AVSER	DATUM	SIGN
FÖRHANDSKOPIA				
FLUSTRET 4 OCH 5				
enflo arkitekter			styrmansgatan 39 114 54 stockholm tel: 0709 566 373 email: jens@enflo.se	
A	Enflo arkitekter AB			
K	-			
V	-			
E	-			
L	-			
UPPDRAG NR	19.112	RITAD AV	TB	HANDLAGGARE
DATUM	21.03.25	ANSVARIG	JE	
KV. FLUSTRET 4 OCH 5 MARKPLANERING				
SKALA (A3)	1:200 (A3)	NUMMER	A-40.1-002	BET