
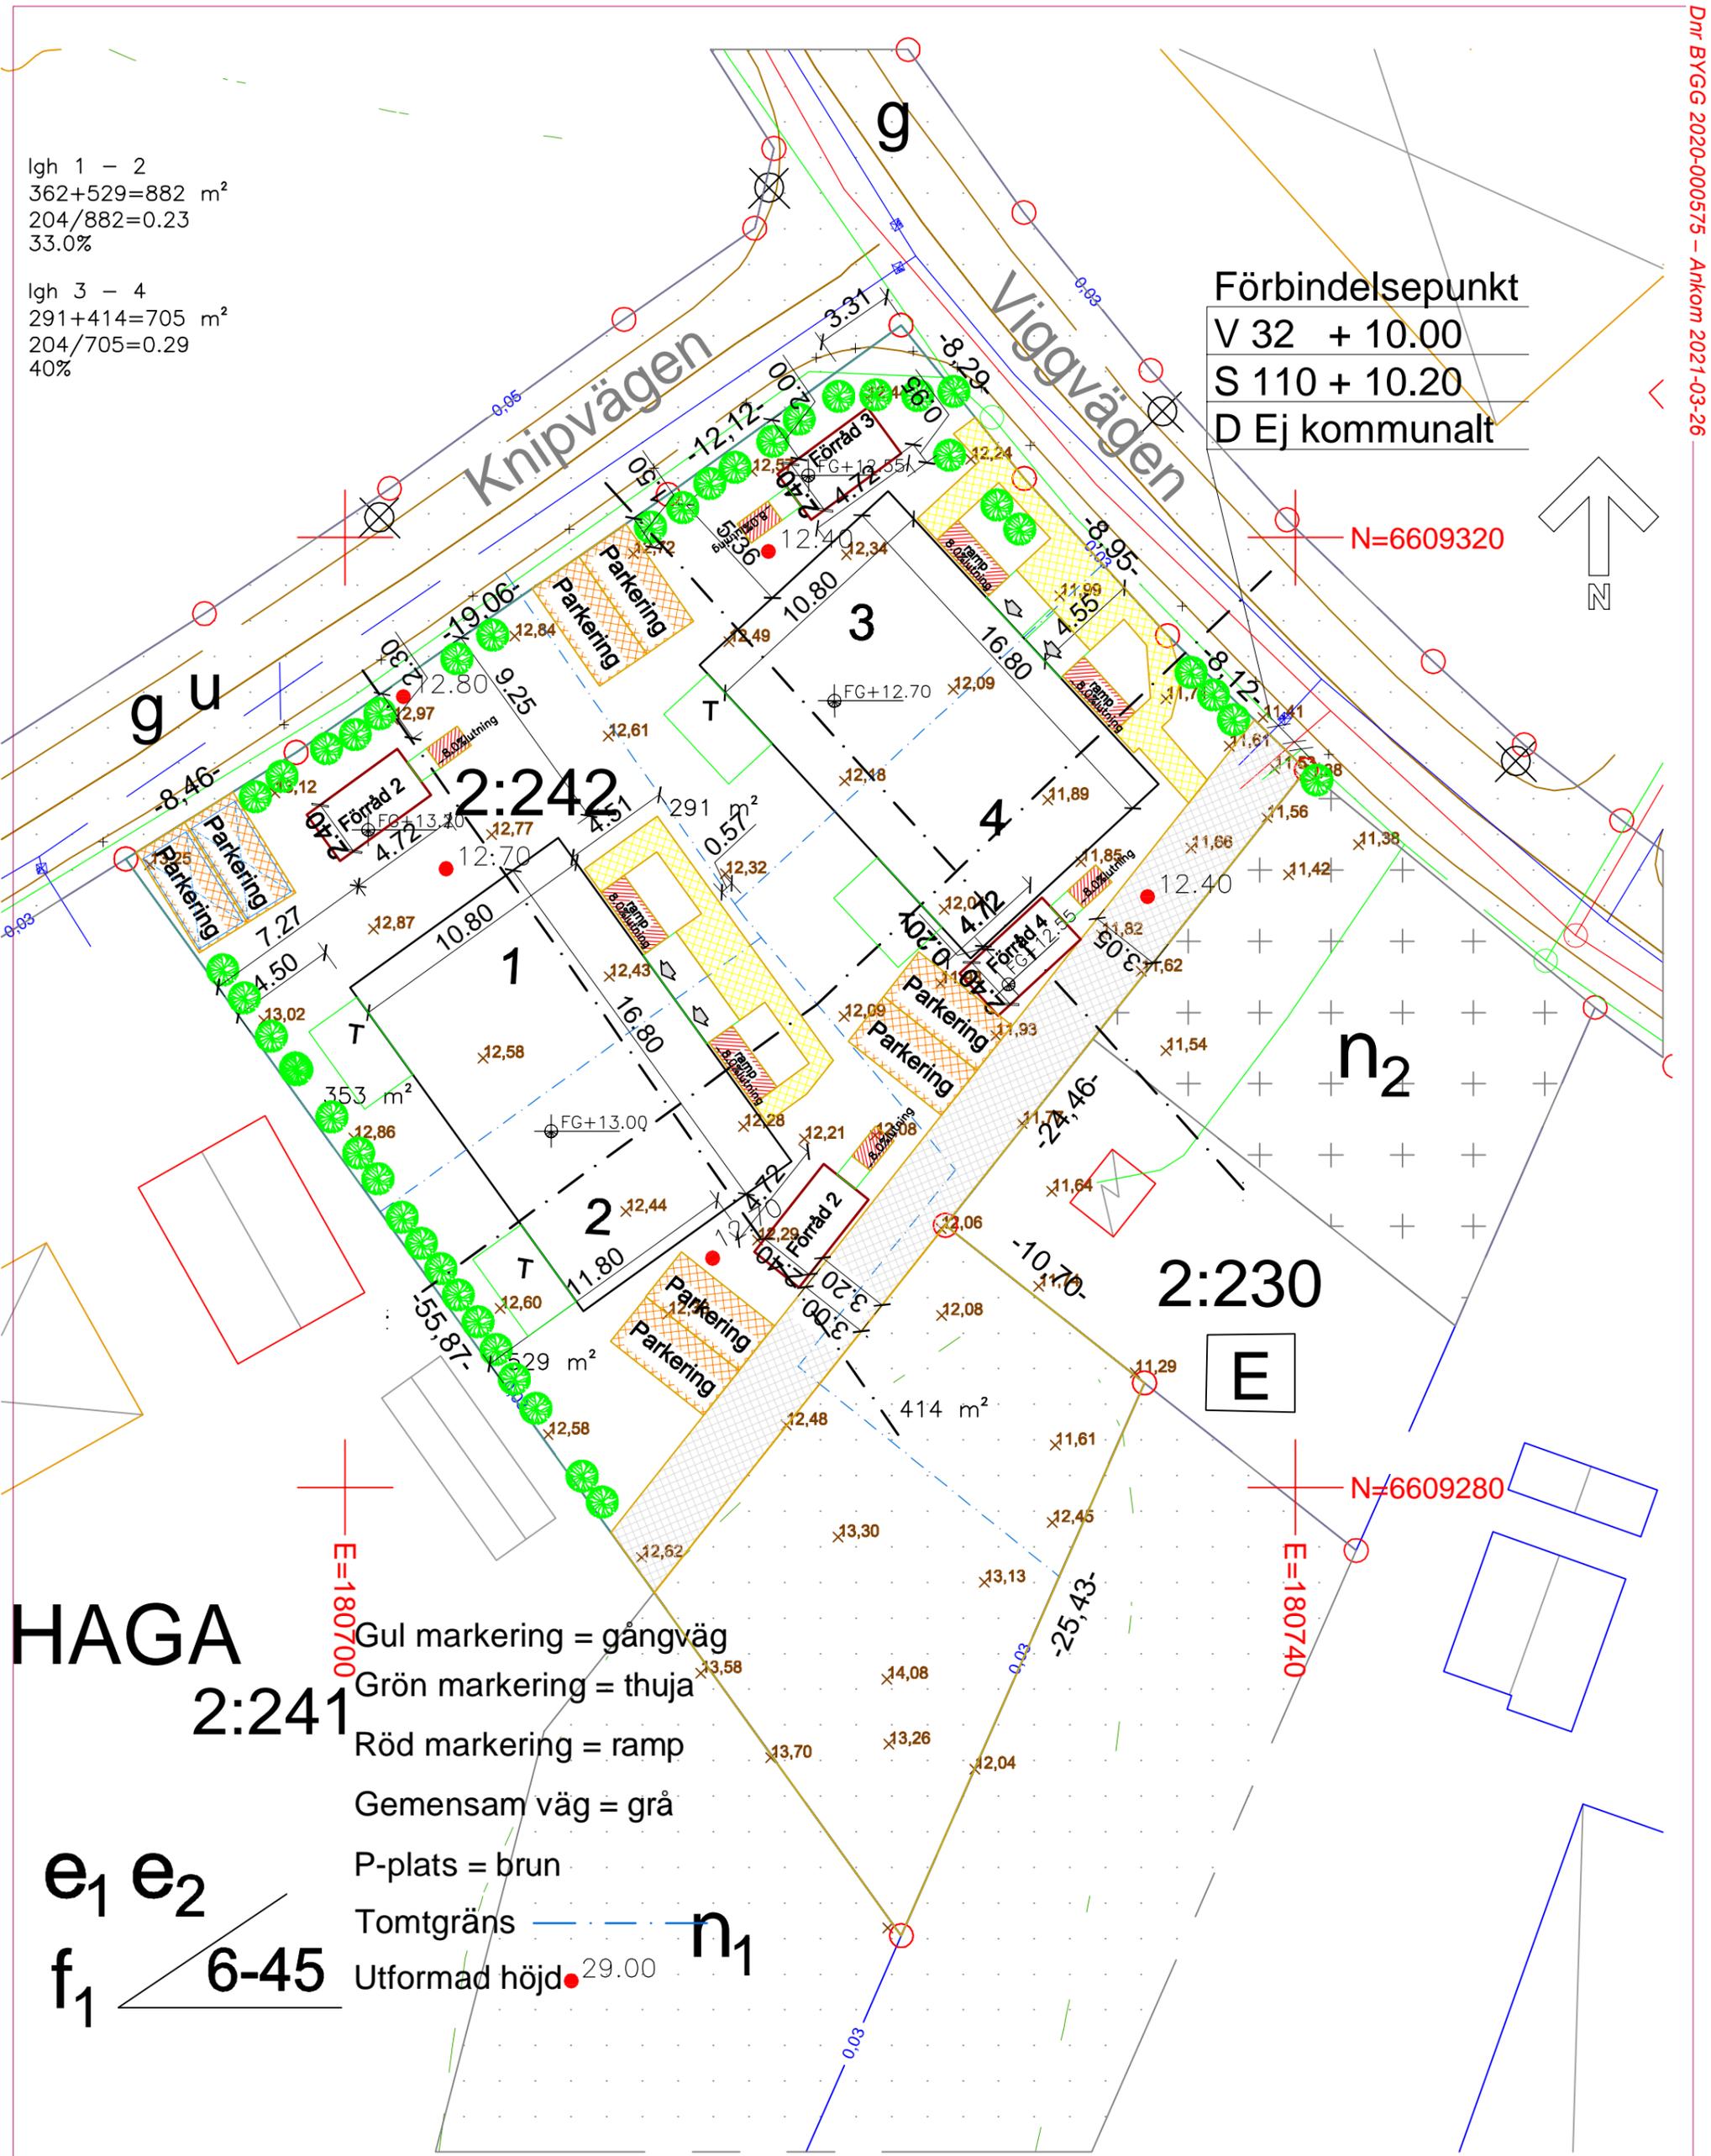


lgh 1 - 2  
362+529=882 m<sup>2</sup>  
204/882=0.23  
33.0%

lgh 3 - 4  
291+414=705 m<sup>2</sup>  
204/705=0.29  
40%

Förbindelsepunkt  
V 32 + 10.00  
S 110 + 10.20  
D Ej kommunalt

N=6609320

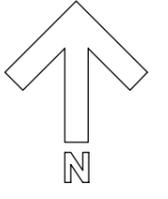

# HAGA

## 2:241

- Gul markering = gångväg
- Grön markering = thuja
- Röd markering = ramp
- Gemensam väg = grå
- P-plats = brun
- Tomtgräns
- Utformad höjd

e<sub>1</sub> e<sub>2</sub>


f<sub>1</sub> 6-45

n<sub>1</sub>


HAGA 2:242 ENKÖPING		BYGGLOVSHANDLING	
Richard Domanski, Andrzej Jus	Situationsplan	Ritad Arkitekt Alicja Kozicka	nr A-01
		2021-03	skala 1:250

6 rum, 2 badrum  
& kök 150 m<sup>2</sup>


Parhus lgh  
1, 2, 3 och 4

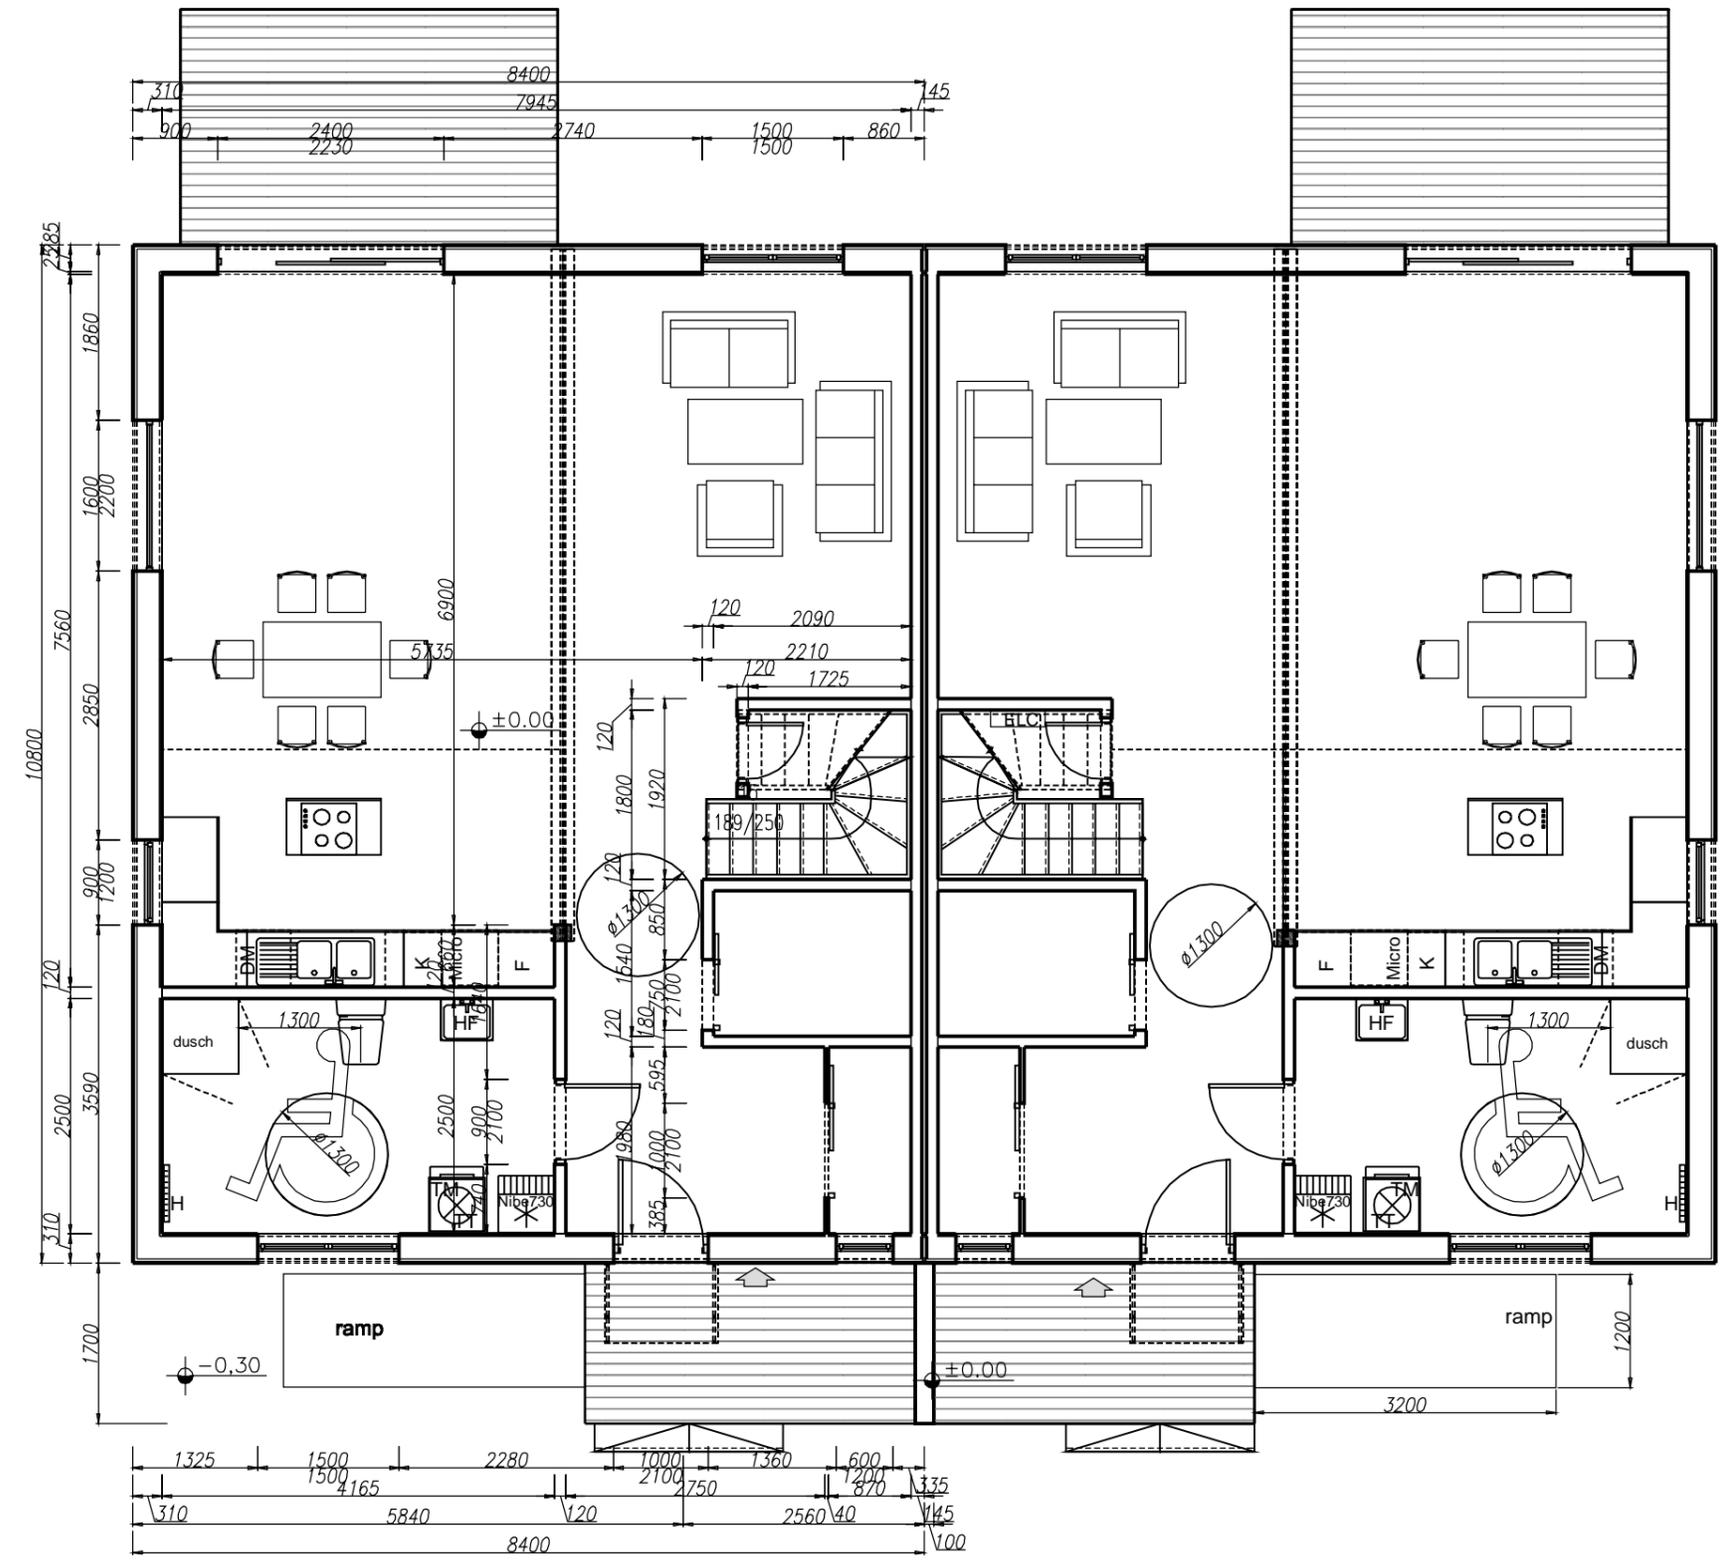


<b>HAGA 2:242 ENKÖPING</b>		<b>BYGGLOVSHANDLING</b>	
Richard Domanski, Andrzej Jus	<b>ENTRÉPLAN</b>	Rited av	nr A-02
----	PARHUS LGH 1,2, 3 OCH 4	Arkitekt Alicja Kozicka	skala 1:75
		2021-03	

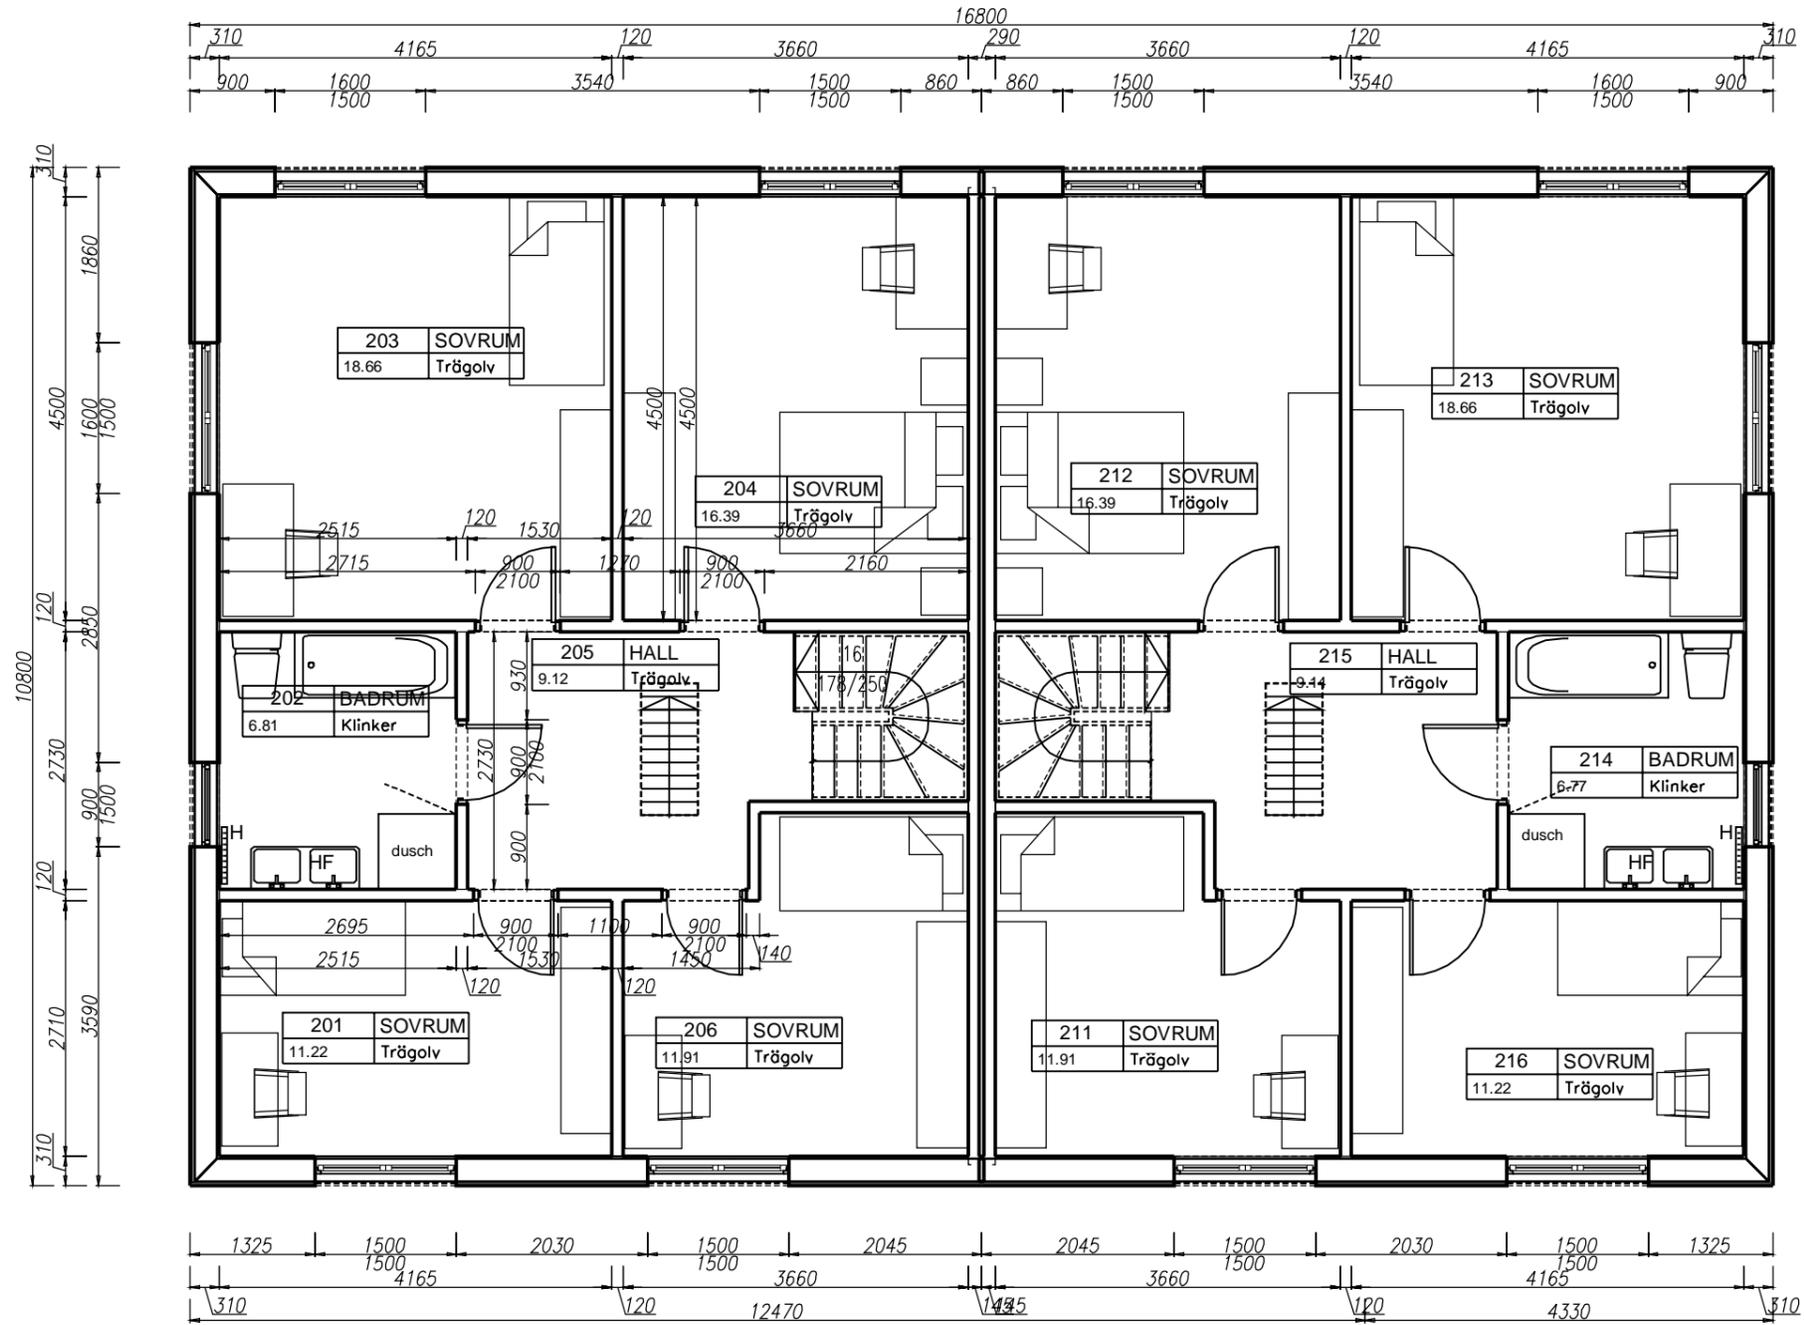

<b>HAGA 2:242 ENKÖPING</b>		<b>BYGGLOVSHANDLING</b>	
Richard Domanski, Andrzej Jus	<b>ÖVREPLAN</b> PARHUS LGH 1,2, 3 OCH 4	Rited av Arkitekt Alicja Kozicka 2021-03	nr A-03 skala 1:75

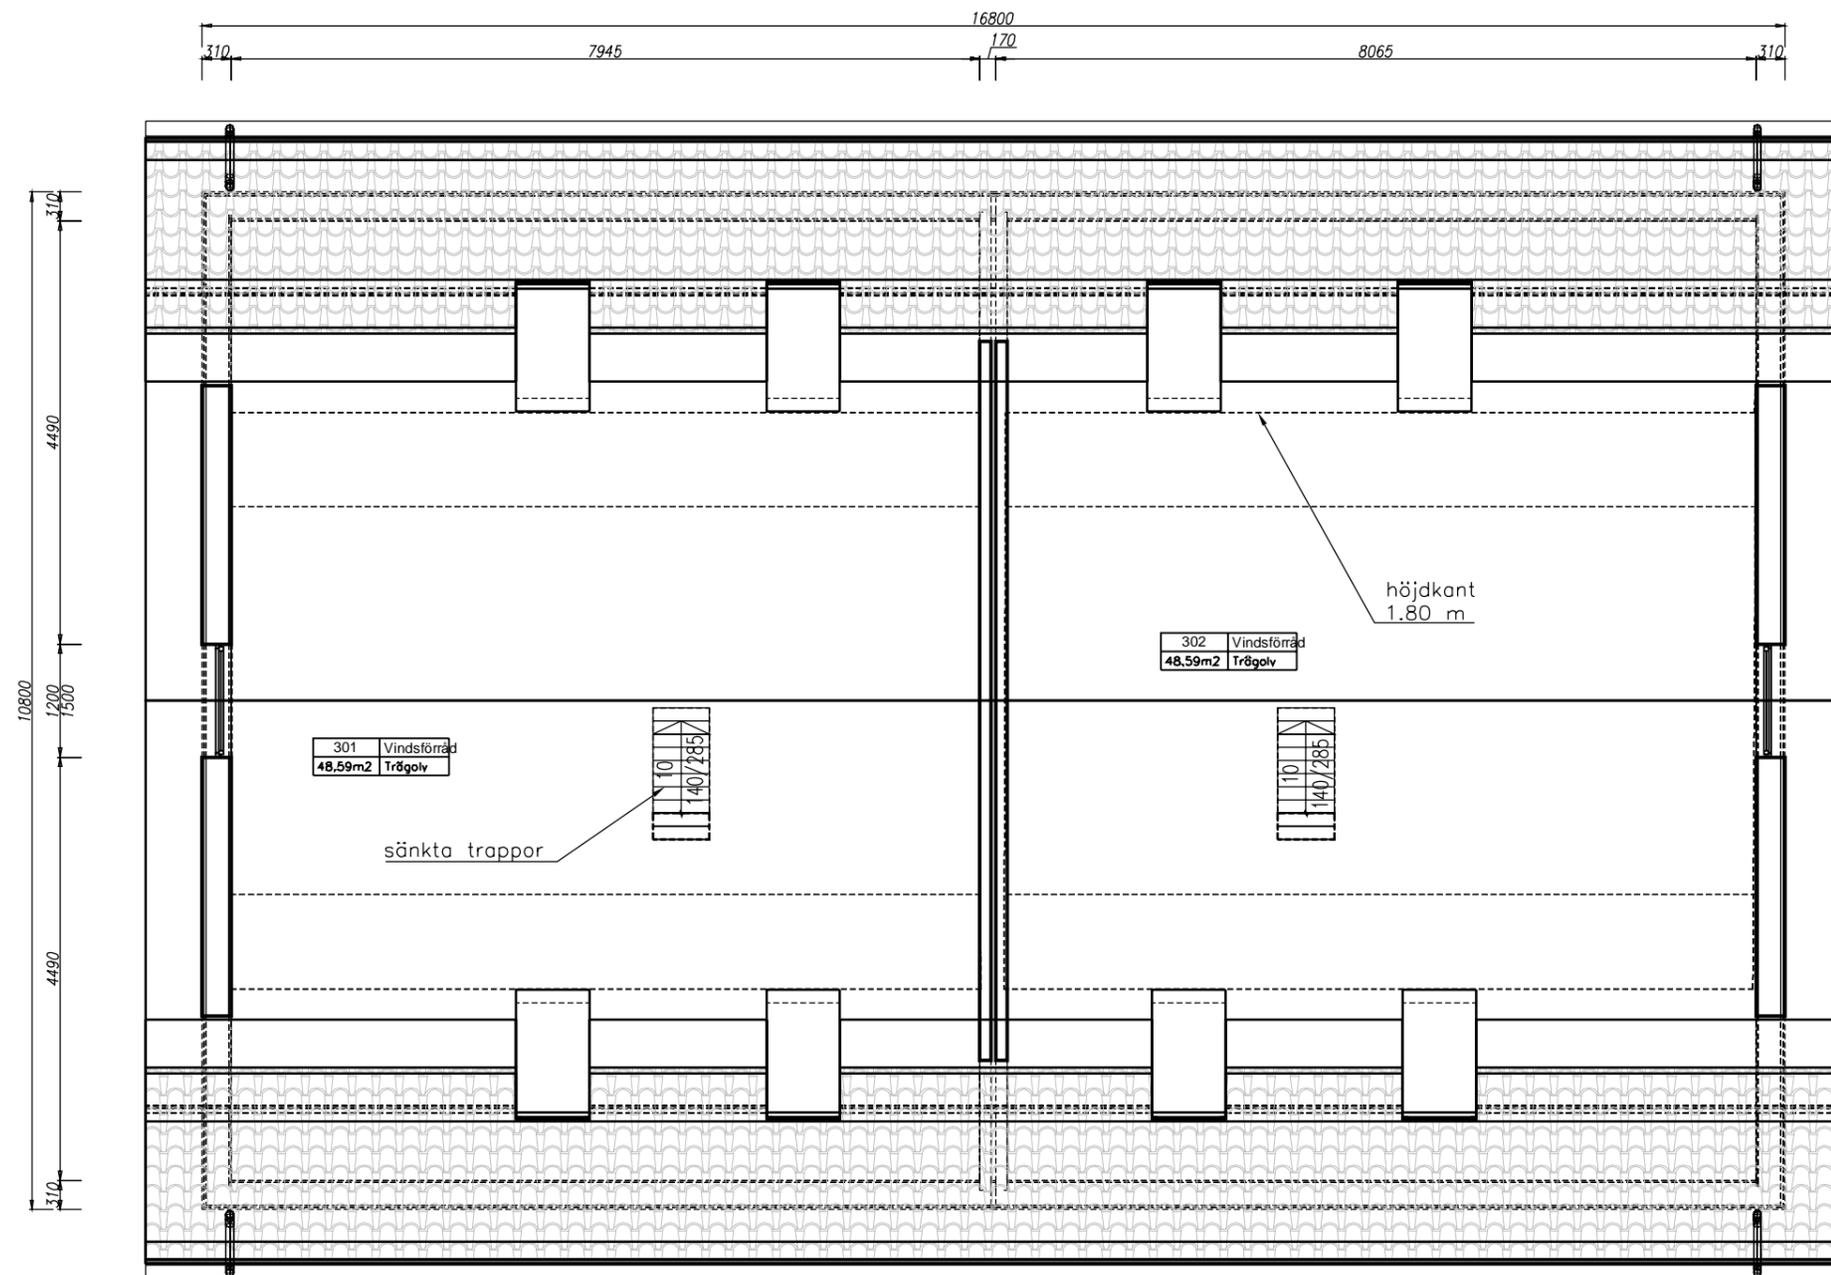

<b>HAGA 2:242 ENKÖPING</b>		<b>BYGGLOVSHANDLING</b>	
Richard Domanski, Andrzej Jus	<b>VINDEN</b> PARHUS LGH 1,2, 3 OCH 4	Rited av Arkitekt Alicja Kozicka 2021-02	nr A-04 skala 1:75
----			

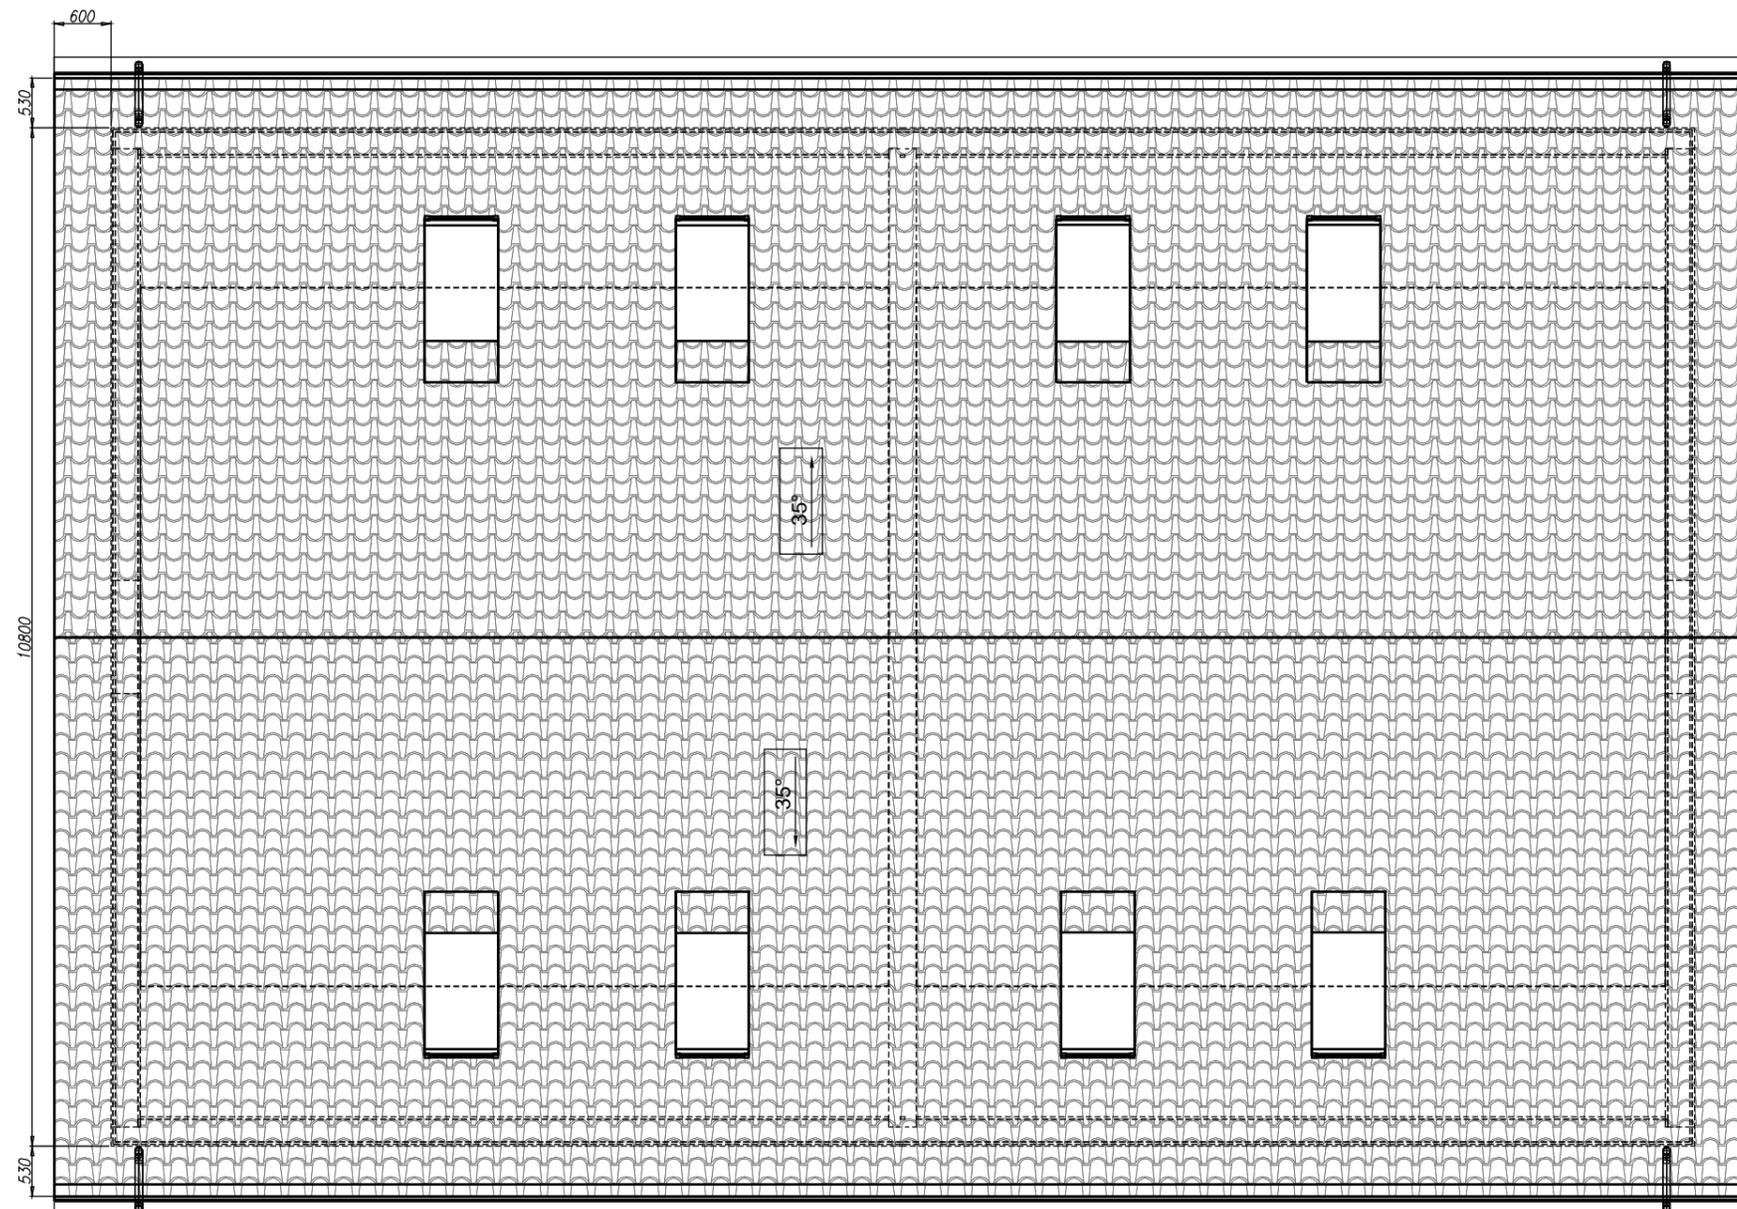

### Lista över fönster

Ilość	Pozycja	Rodzaj Okna	Wymiary otworu w ścianie	
			Szerokość	Wysokość
1	2	Velux	0.78	1.60
1	3	Velux	0.78	1.60
1	4	Velux	0.78	1.60
1	5	Velux	0.78	1.60
1	8	Velux	0.78	1.60
1	9	Velux	0.78	1.60
1	10	Velux	0.78	1.60
1	11	Velux	0.78	1.60

### Sammanfattning av takytan

Nazwa stylu	Powierzchnia		Lutning
	brutto	netto	
Betong dachplattor	130,31m <sup>2</sup>	125,35m <sup>2</sup>	35,00°
Betong dachplattor	130,31m <sup>2</sup>	125,35m <sup>2</sup>	35,00°
	260,61m <sup>2</sup>	250,70m <sup>2</sup>	

## HAGA 2:242 ENKÖPING

## BYGGLOVSHANDLING

Richard Domanski,  
Andrzej Jus

PROJEKTIONEN  
AV TAKET

PARHUS LGH 1,2, 3 OCH 4



Rited av

Arkitekt Alicja Kozicka


2020-12

nr A-05

skala 1:75

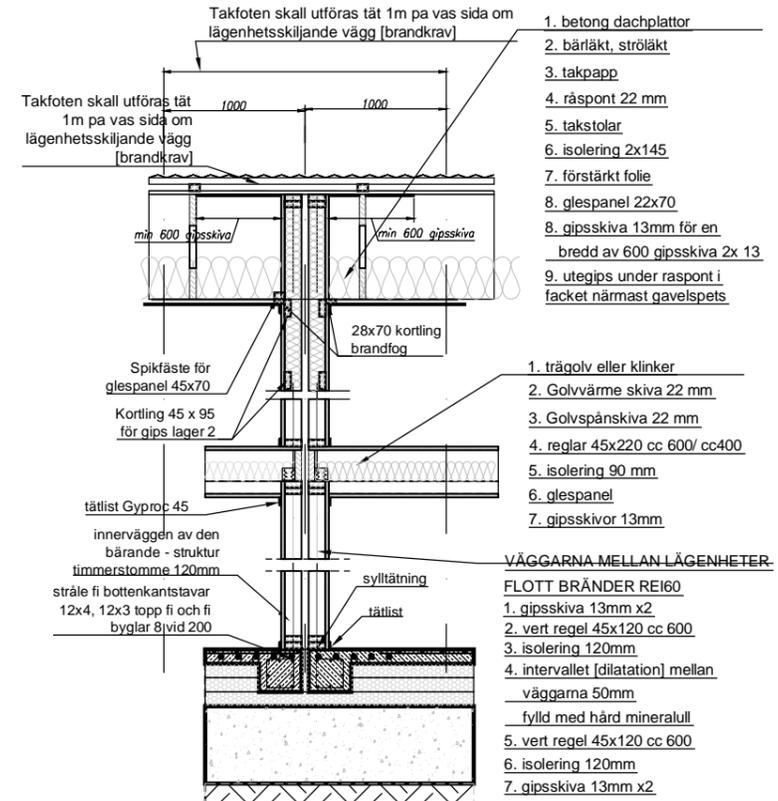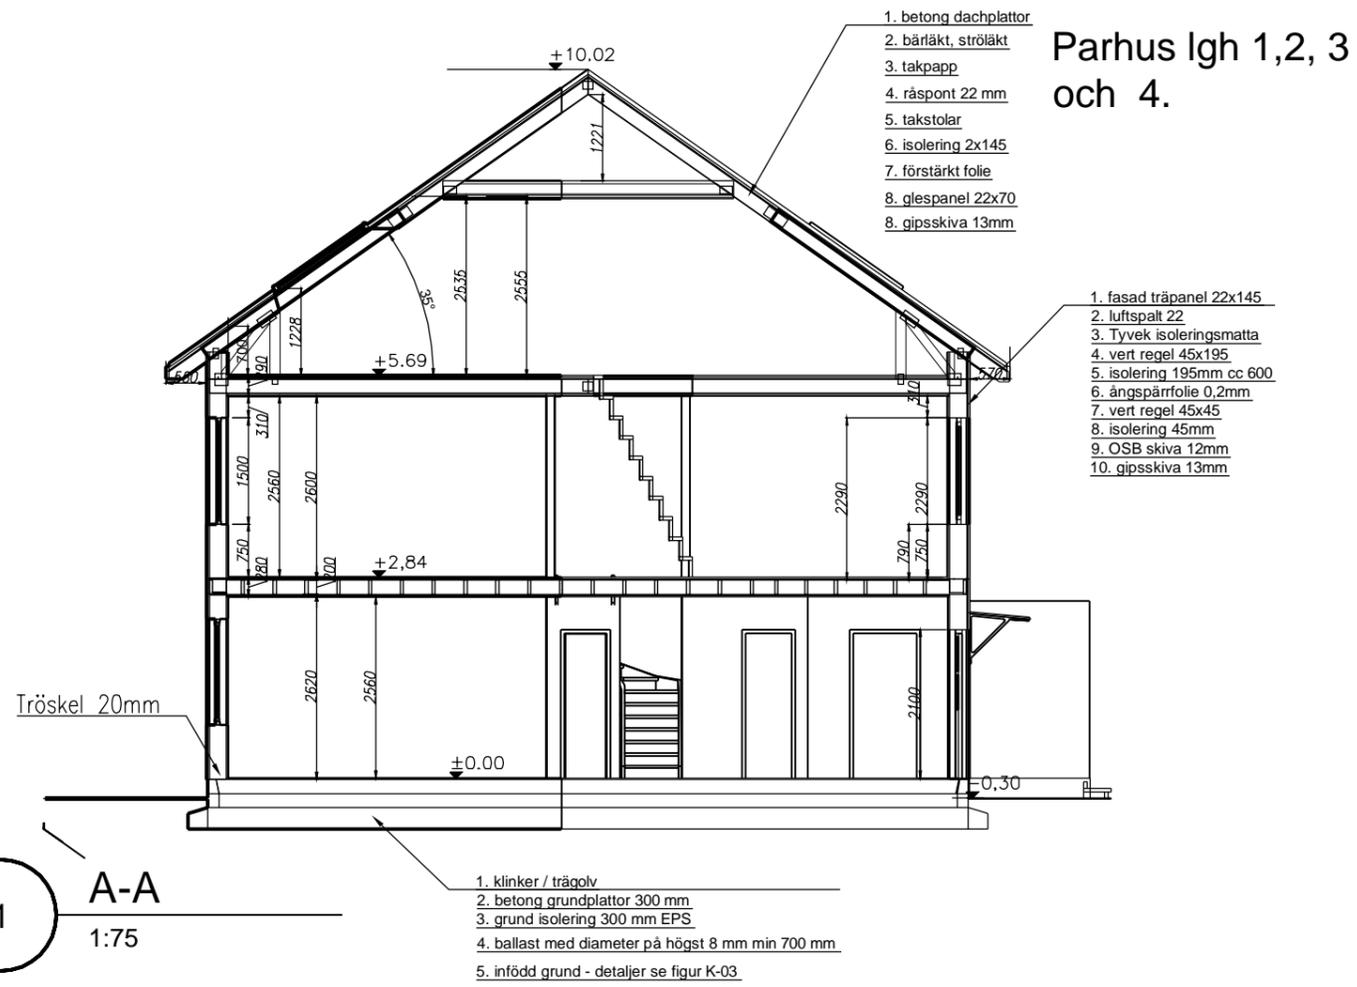


**Detaljritning på den lägenhetsskiljande väggen**  
1:50

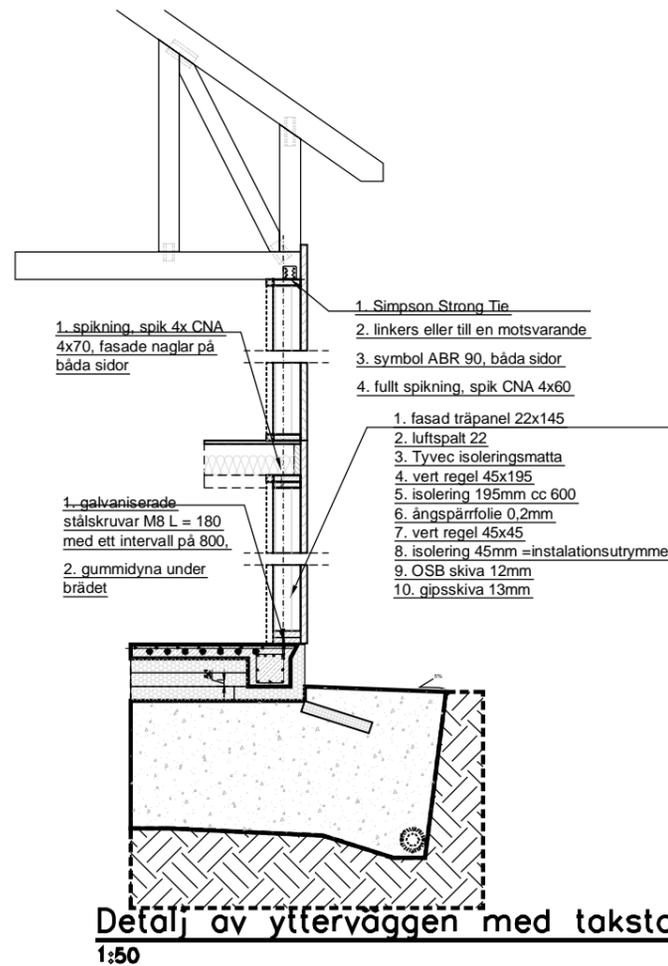

**Detalj av ytterväggen med takstolmontering**  
1:50


<b>HAGA 2:242 ENKÖPING</b>		<b>BYGGLOVSHANDLING</b>	
Richard Domanski, Andrzej Jus ----	<b>SEKTION A-A</b> PARHUS LGH 1,2, 3 OCH 4	Rited av Arkitekt Alicja Kozicka 2021-02	nr A-06 skala 1:100; 1:50

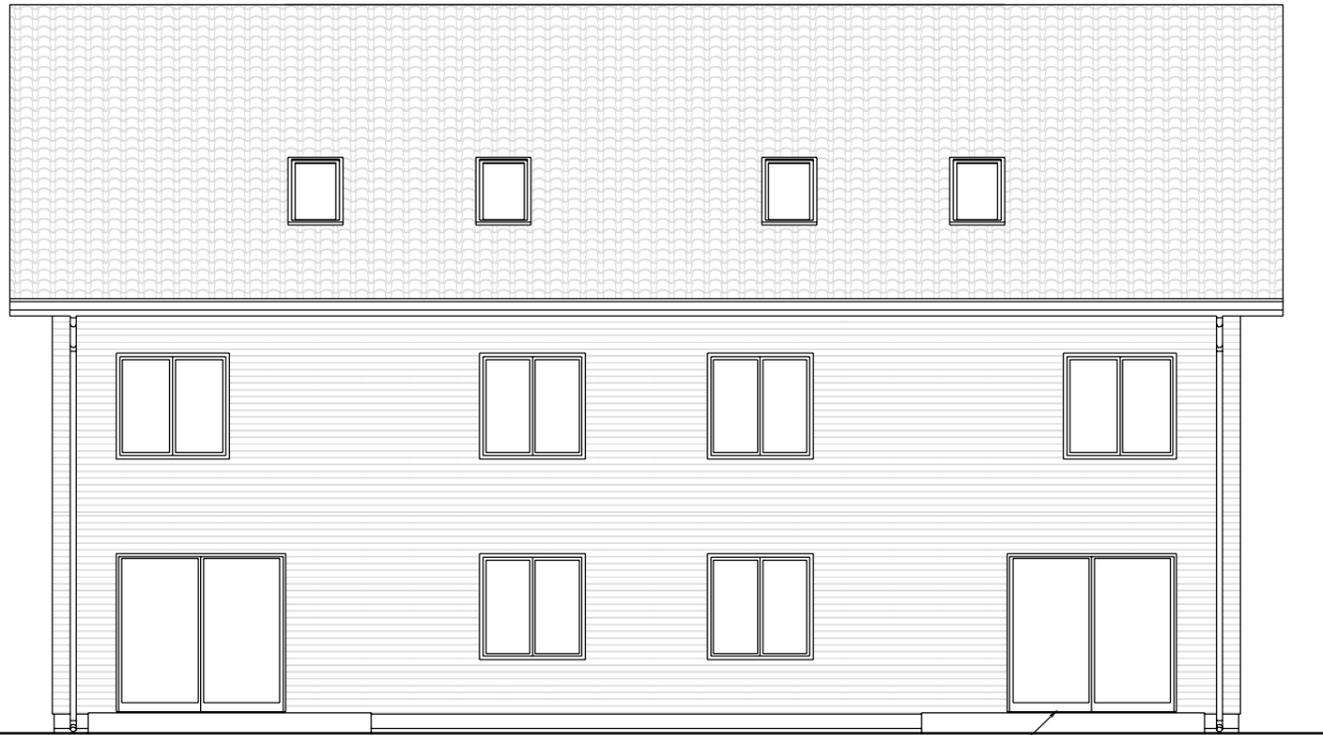

1. - Fasad C mot uteplats

1:100

tröskel 20mm

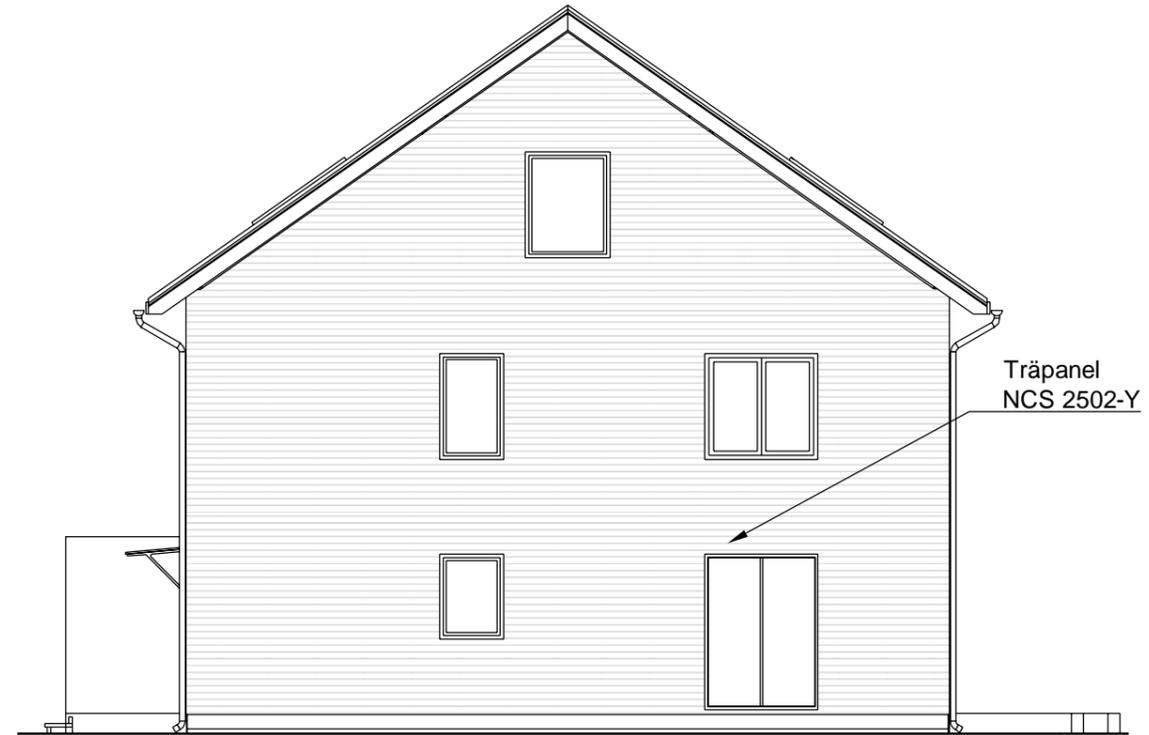

2. - Fasad D gavel mot uteplats

1:100

Träpanel  
NCS 2502-Y



3. - Fasad A mot gata

1:100

Träpanel  
NCS 2502-Y

ramp 8% lutning

tröskel=max 2cm

ramp 8% lutning



4. - Fasad B gavel mot uteplats

1:100

Grå takpanna  
4000 - N

<b>HAGA 2:242 ENKÖPING</b>		<b>BYGGLOVSHANDLING</b>	
Richard Domanski, Andrzej Jus ----	<b>FASADER</b> PARHUS LGH 1,2, 3 OCH 4	Rited av Arkitekt Alicja Kozicka 2021-03	nr A-07 skala 1:100