


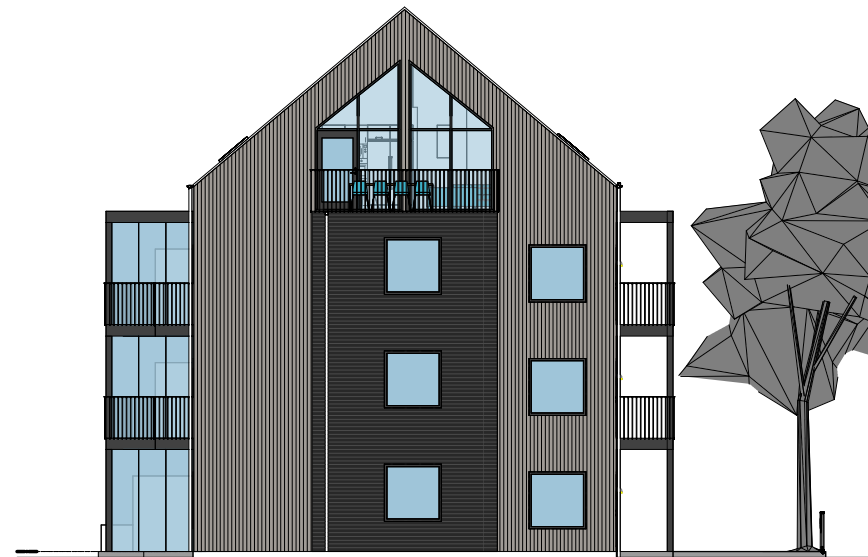


Fasad mot Norr




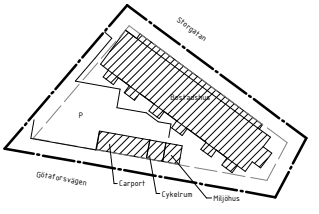
Fasad mot Öster

SKALA 1:100

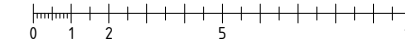

METER

2025-03-27

BET	ÄNDRINGEN AVSER	DATUM	SIGN
SOLLIDEN 3 Vaggeryd Kn			
			
			
UPPDRAG NR 21035	RITAD/KONSTR. AV EG	HANDLÄGGARE E.Gärskog	
DATUM	ANSVARIK		
Nybyggnad av flerbostadshus Fasader			
SKALA A1 1:100 A3 1:200	NUMMER A-40-3-002	BET	