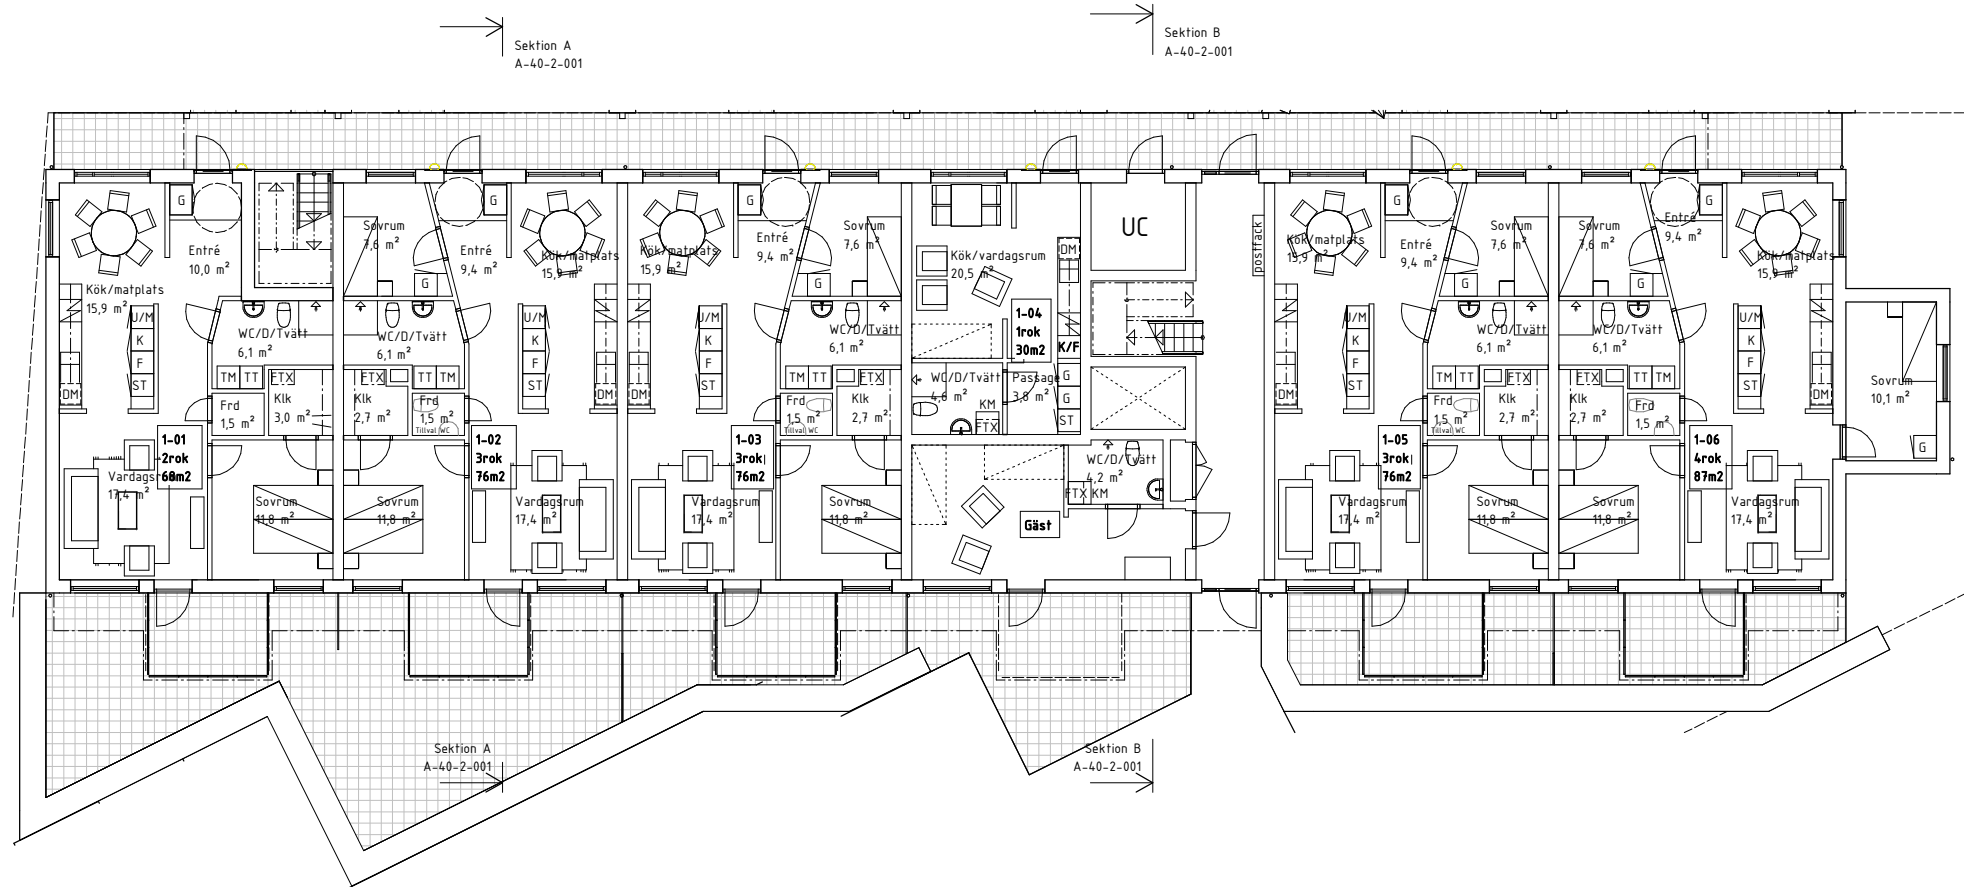

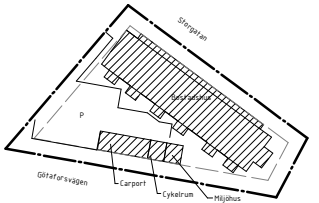


2025-03-28 14:09:25 C:\Users\Erik.Gärskog\Gullmanders\Gruppswebplats - Arbeten\Erik.2025\21035 Vaggeryd Storgatan 54- Nybyggnad bostäder\A-handling\Modell\Modell 250321_v02.rvt



2025-03-27

BET	ÄNDRINGEN AVSER	DATUM	SIGN
SOLLIDEN 3 Vaggeryd Kn			
			
			
UPPRAGNING 21035	RITAD/KONSTR. AV EG	HANDLÄGGARE E.Gärskog	
DATUM	ANSVARIG		
Nybyggnad av flerbostadshus Plan 1			
SKALA A1 1:100 A3 1:200	NUMMER A-40-1-110	BET	

