


Sektion B

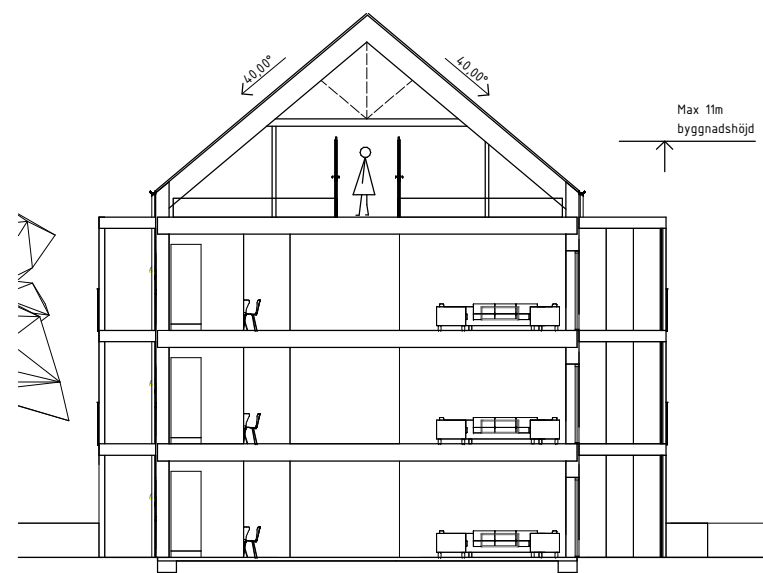


Sektion A

2025-03-27

BET	ÄNDRINGEN AVSER	DATUM	SIGN
-----	-----------------	-------	------

SOLLIDEN 3
Vaggeryd Kn

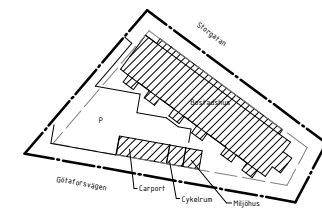


UPPRAGNR 21035	RITAD/KONSTR. AV EG	HANDLÄGGARE E.Gärskog
DATUM	ANSVARIG	

Nybyggnad av flerbostadshus
Sektioner

SKALA A1 1:100 A3 1:200	NUMMER A-40-2-001	BET
-------------------------------	----------------------	-----

SKALA 1:100

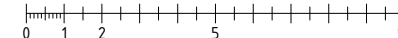

METER