


PLAN

BOTTENVÅNING

1:100

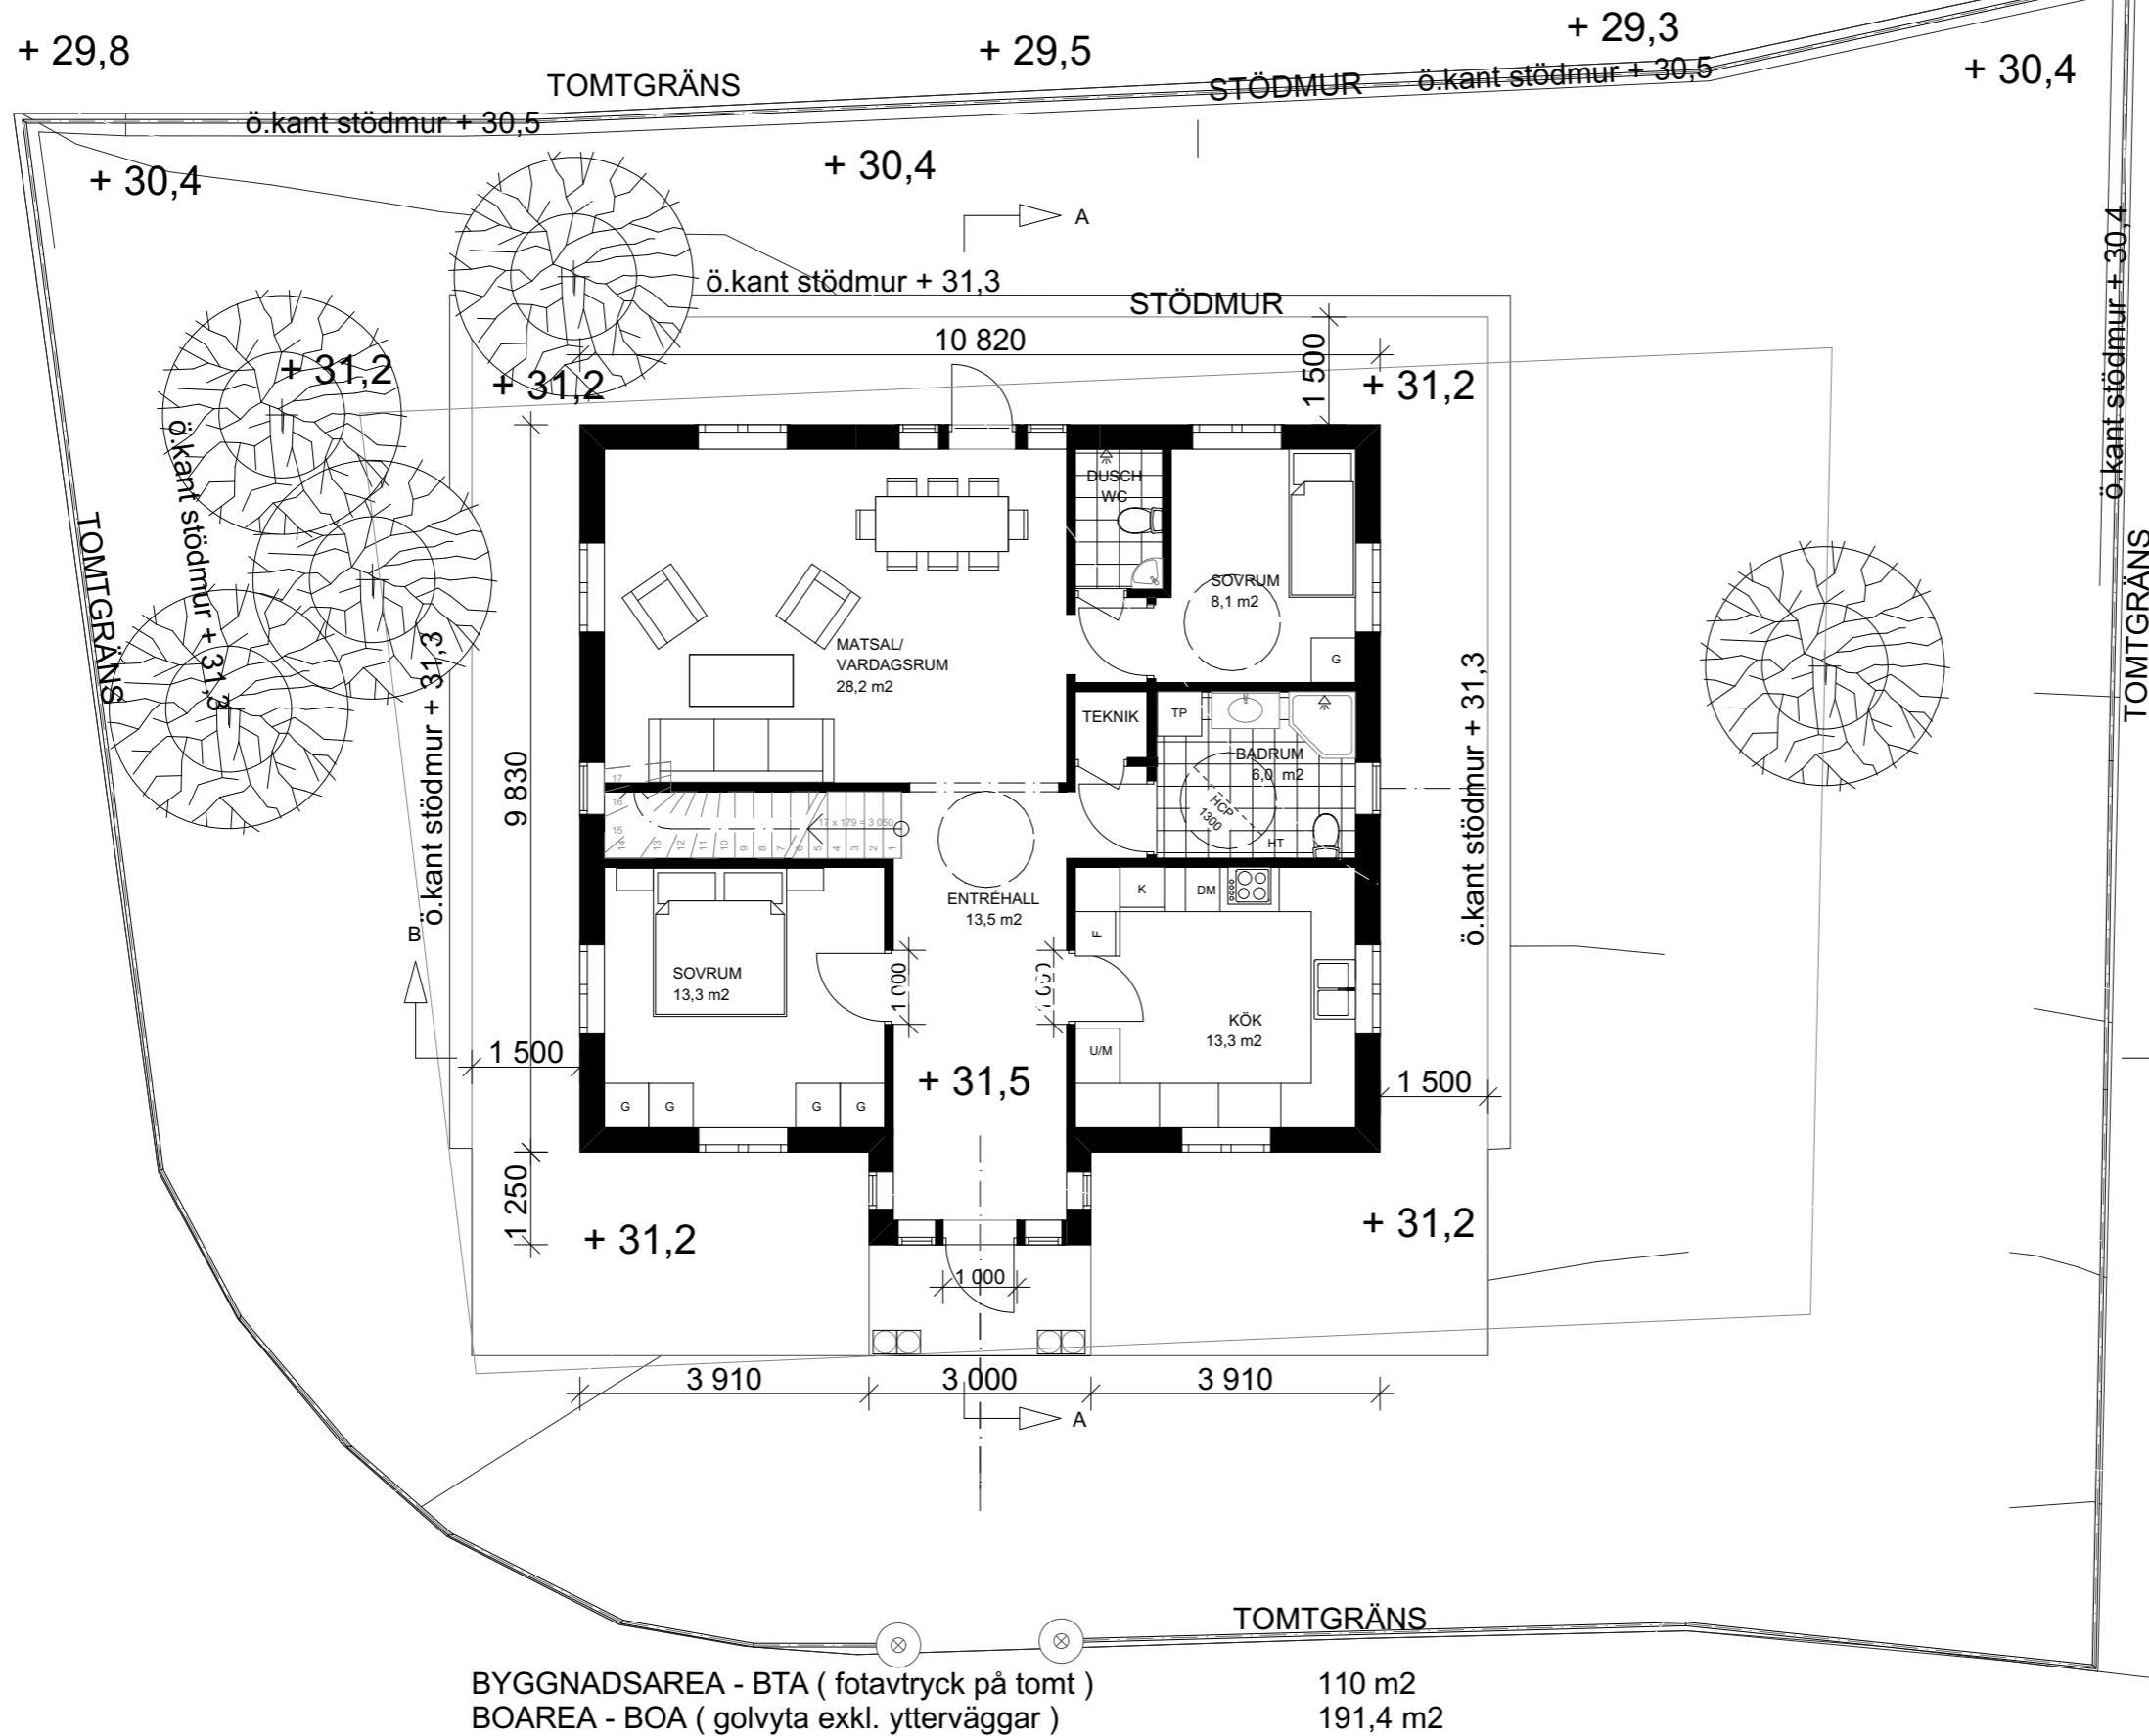

BYGGLOVSHANDLING

A	ALLMÄN REV	CG B	23 SEPT 2016
REV	ANT.	ÄNDRINGEN AVSER	SIGN DATUM



VIKDALSVÄGEN 50 131 52 NACKA STRAND, SWEDEN PH:+46 8 556 150 75

HALSRINGEN 1

VILLA KHAN RAHMAN
TARANDVÄGEN 1,
BOTKYRKA KOMMUN

RITAD CG B / JS	PLAN BOTTENVÅNING	
STOCKHOLM: 2016-08-19	RITNINGNUMMER A 30:01	REV A
SKALA 1:100		