


Villa Delta

Kartbladet 24  
Referensvägen 3  
Västerås

1058224

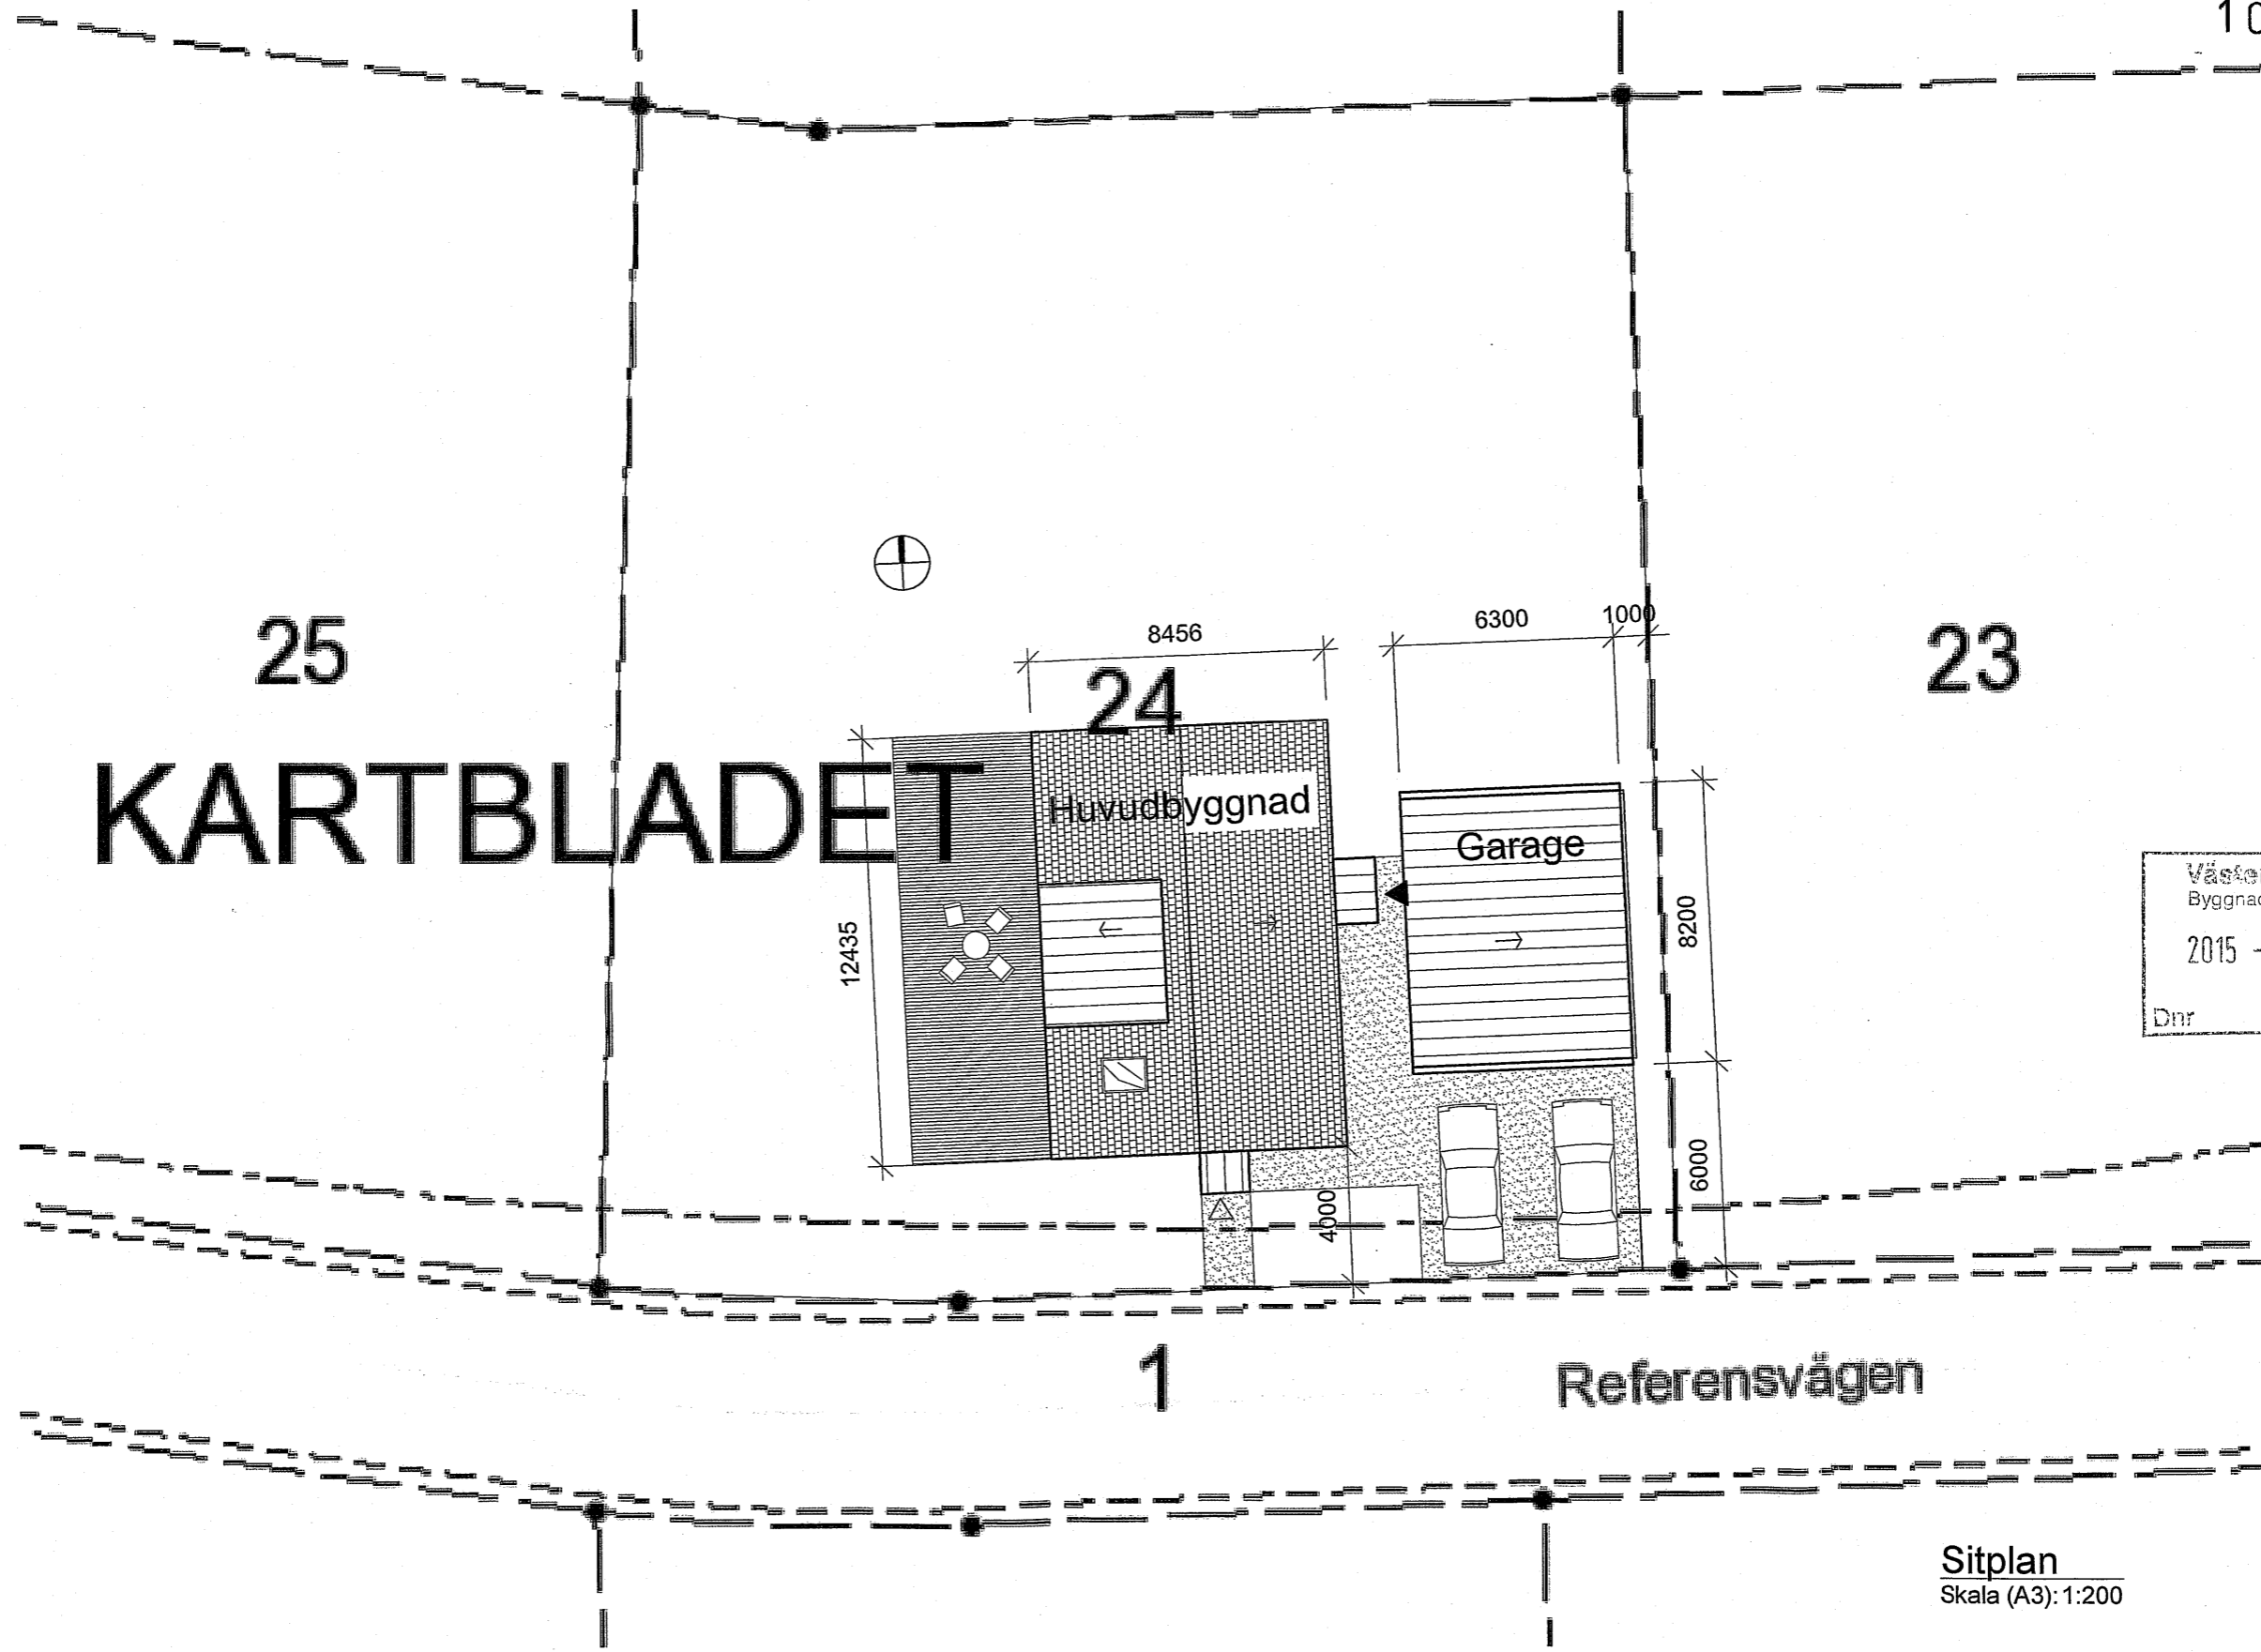


Västerås stad  
Byggnadsnämnden  
2015-06-02  
Dnr

Sitplan  
Skala (A3): 1:200

*Handwritten signature*

Skiss 150513

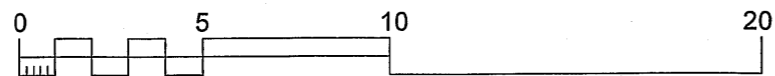

Denna handling är skyddad av upphovsrättslagen och får ej användas i andra projekt än detta. Ritningar får ej ändras, kopieras, delges eller skickas till någon annan part utan Anders Holmberg Arkitekter tillåtelse.

ANDERS  
HOLMBERG  
ARKITEKTER™

