

# Karta

öfver ett område ö

## Ryssby Nedergård 2<sup>6</sup>

i Barkeryds socken, Jönköpings län;

upprättad vid avstyckning år 1939 av


*H. Sjöblom*

Distriktslantmätare.

### Avstyckningsbeskrifning

Bok- & kartan	Agoering m. m.	Areal								
		Inrättningsl.			Avrättningsl.					
		Hektar	Ar	Kvadr.	Hektar	Ar	Kvadr.			
C. Arden-jord					22	13				
									9	
										R. N.: 2

Med det avstyckade området skulle följa rätt att som utfartsväg öfver stamfastighetens ägar begagna den s.k. sjövägen efter avstyckningens nordöstra gräns samt vidare rätt att begagna fortsättningen af nämnda väg öfver Ryssby Nedergård 2<sup>6</sup> ägar till samfälliga vägen Ryssby - Krakebo, vilken väg den äfventledes äger rätt begagna.

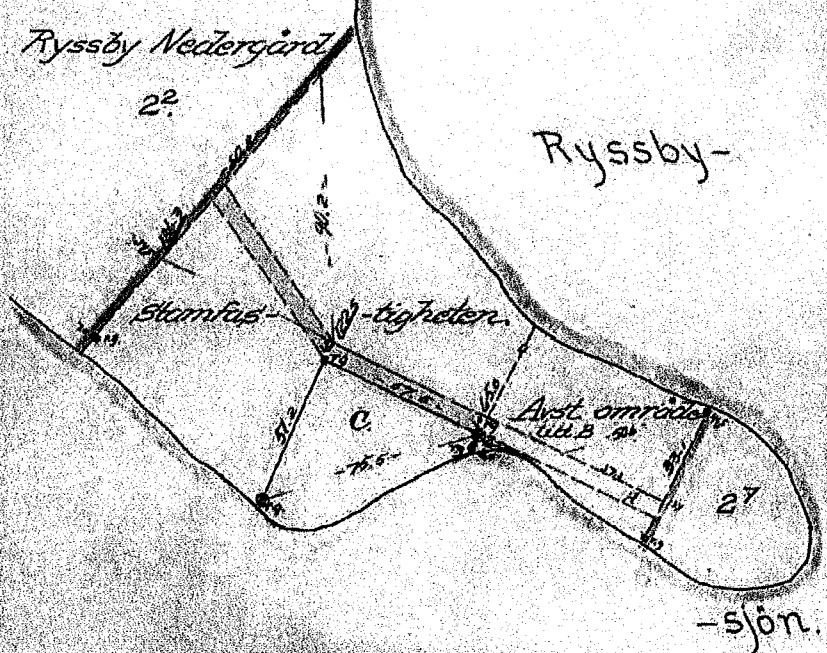

År 1939 den 5 januari  
blev denna avstyckning  
fastställd av Överlantmätaren  
i Jönköpings län, betygar  
På ämbetets vägnars

*P. Forselius*

Bl. 10 - BAA III - 50 000

Skala 1:2000

STATENS REPRODUKTIONSBYRÅ

Dnr. 397.

Ej skalenlig karta

06-BAE-213